


伐採平面図

s=1:250

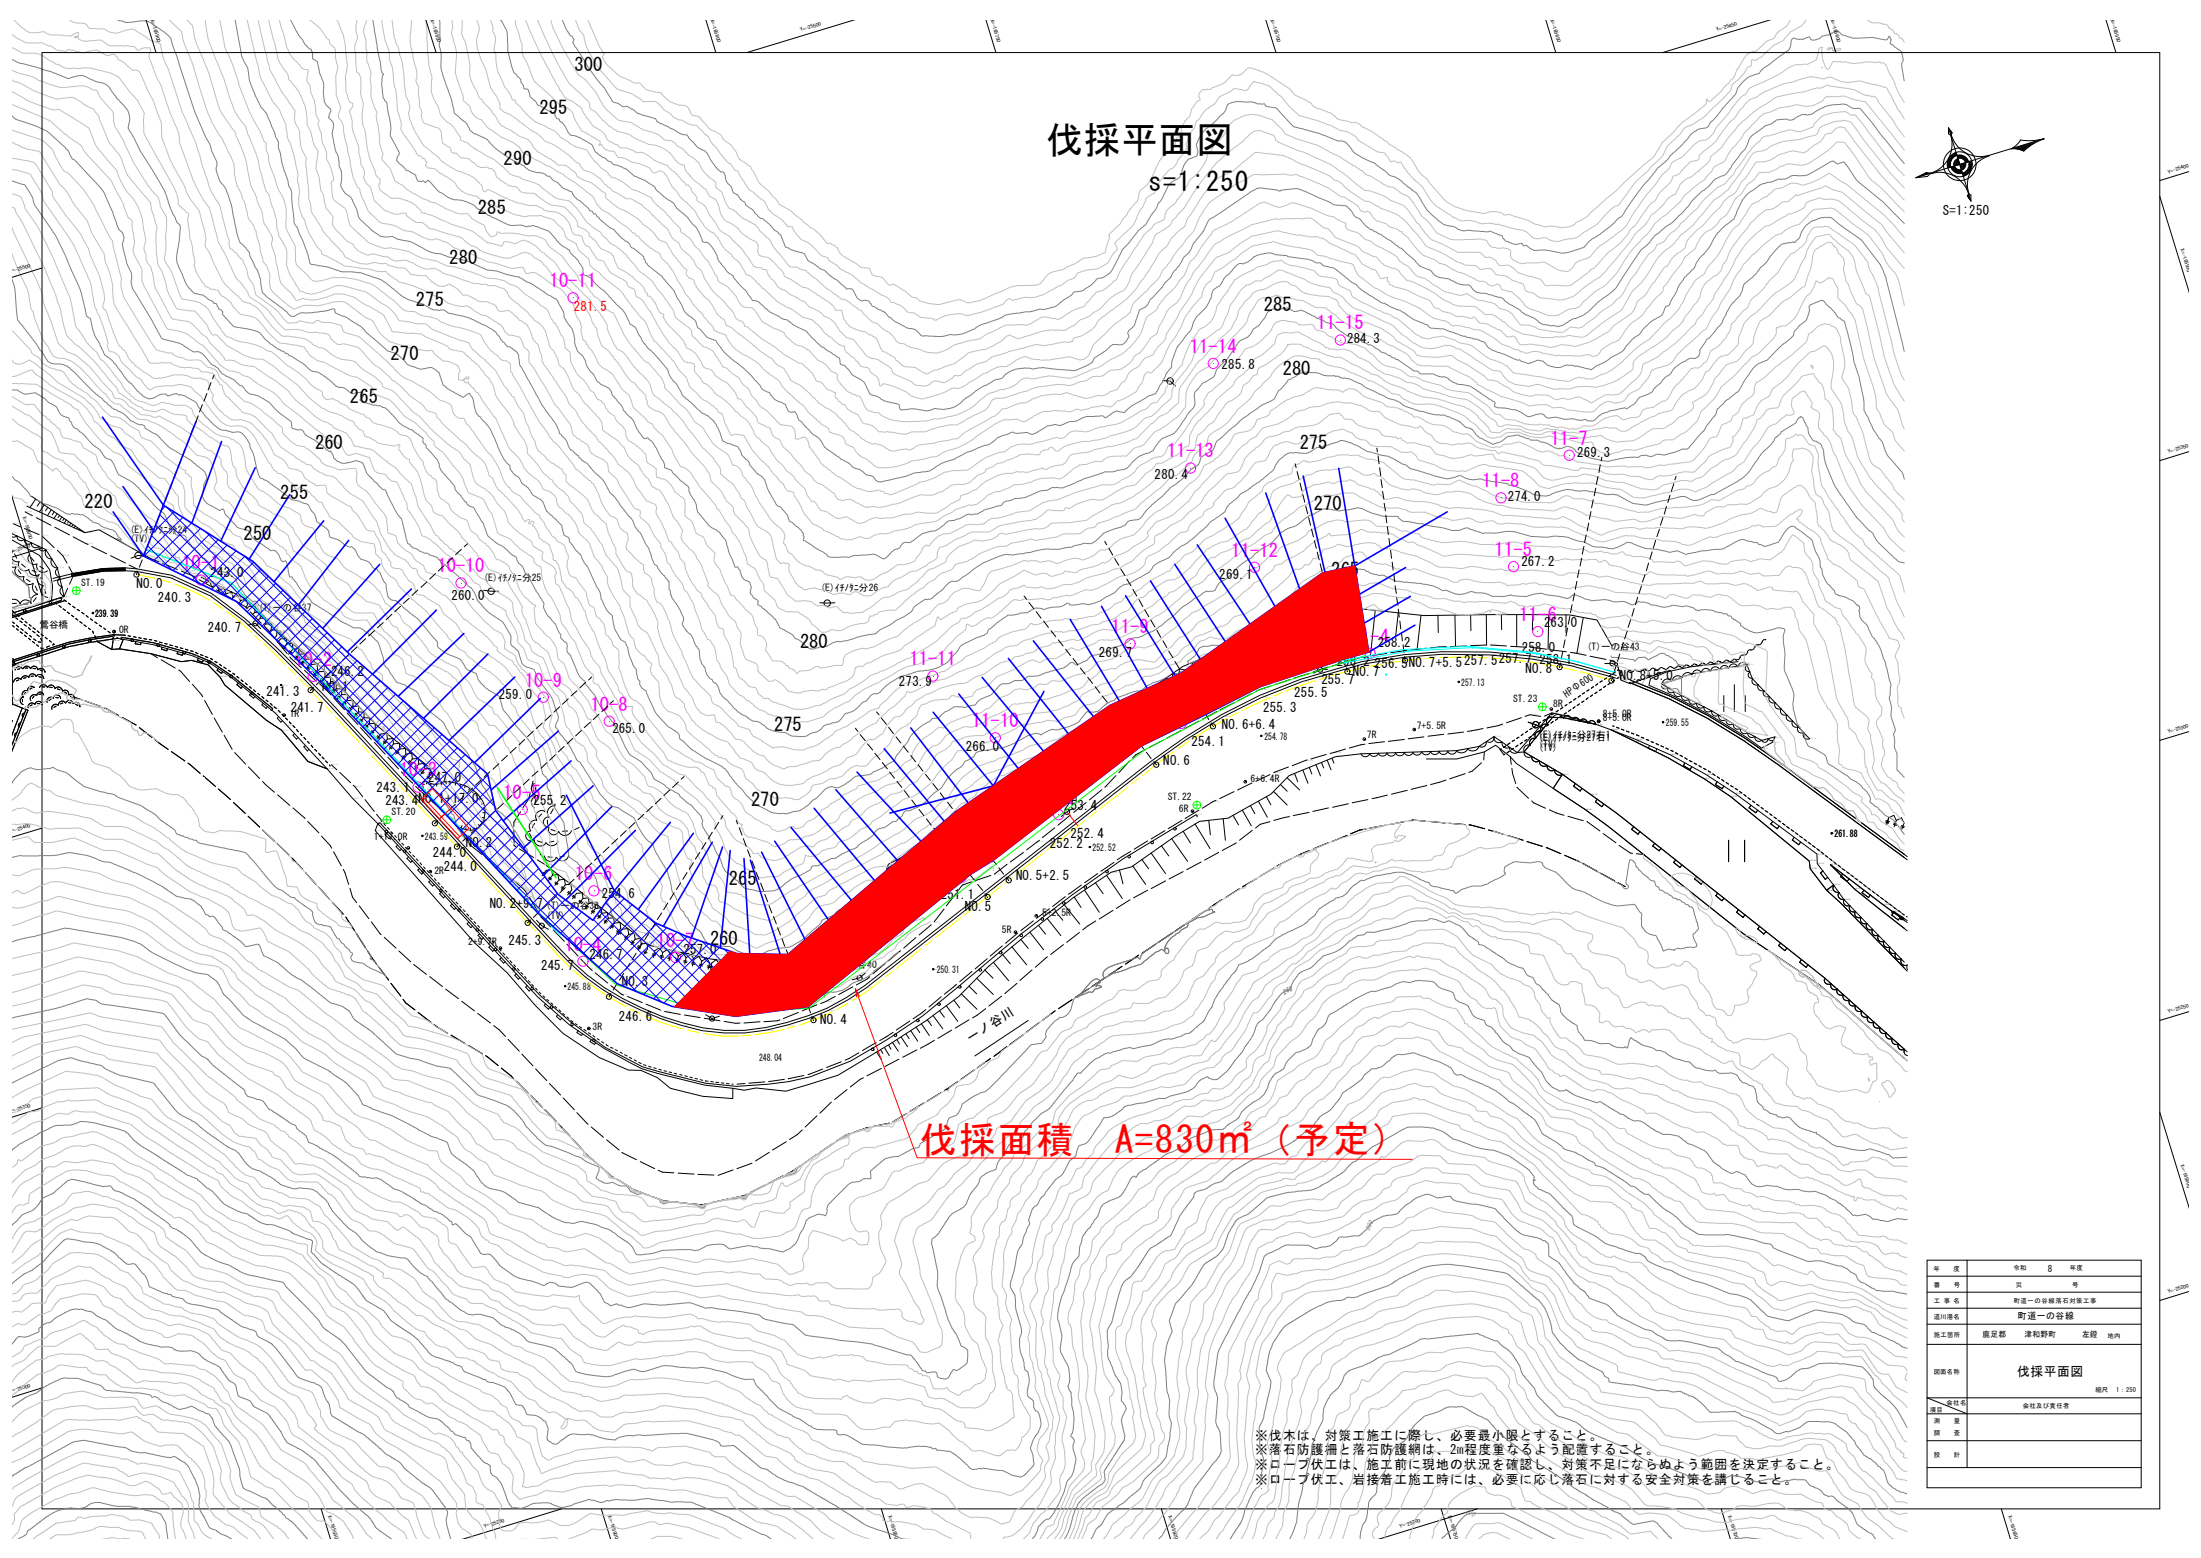

伐採面積 $A=830\text{m}^2$ (予定)

※伐木は、対策施工に際し、必要最小限とすること。
 ※落石防護柵と落石防護網は、2m程度重なるよう配置すること。
 ※ロープ伏工は、施工前に現地の状況を確認し、対策不足ならぬよう範囲を決定すること。
 ※ロープ伏工、岩接着工施工時には、必要に応じ落石に対する安全対策を講じること。

年度	令和 5 年度
種別	災 害
工事名称	町道一の谷線 町道一の谷線
施工箇所	鹿児島県 津和野町 一の谷 地内
図面名称	伐採平面図
縮尺	縮尺 1:250
設計者	会社及び責任者
測量	
監査	
設計	