

[illegible]




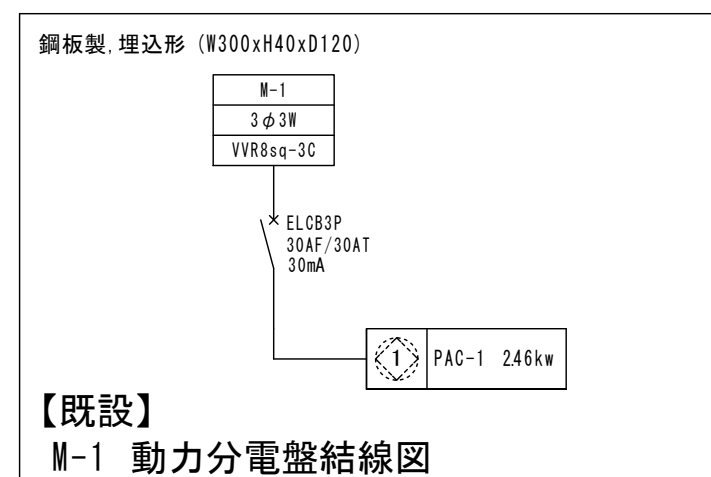


図 面 No.	特 記 事 項	令和8年度プライベートコテージ宙辺改修 工事設計図	図 名 1階 幹線・動力設備改修図(改修後)	SCALE 1/100	所 長	次 長	製 図
E-03		(有) 塩 野 建 築 設 計 事 務 所	出雲市今市町南本町 1154-3 TEL21-3450	島根県知事登録第 10066 号 一級建築士登録第 202822 号 塩 野 裕 士	制作年月日 ● ● ●		

凡例
令第114 防火上主要間仕切り壁

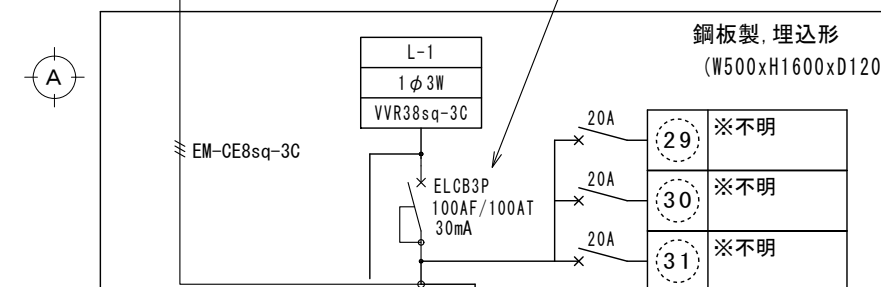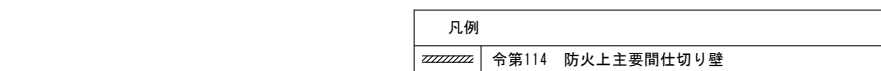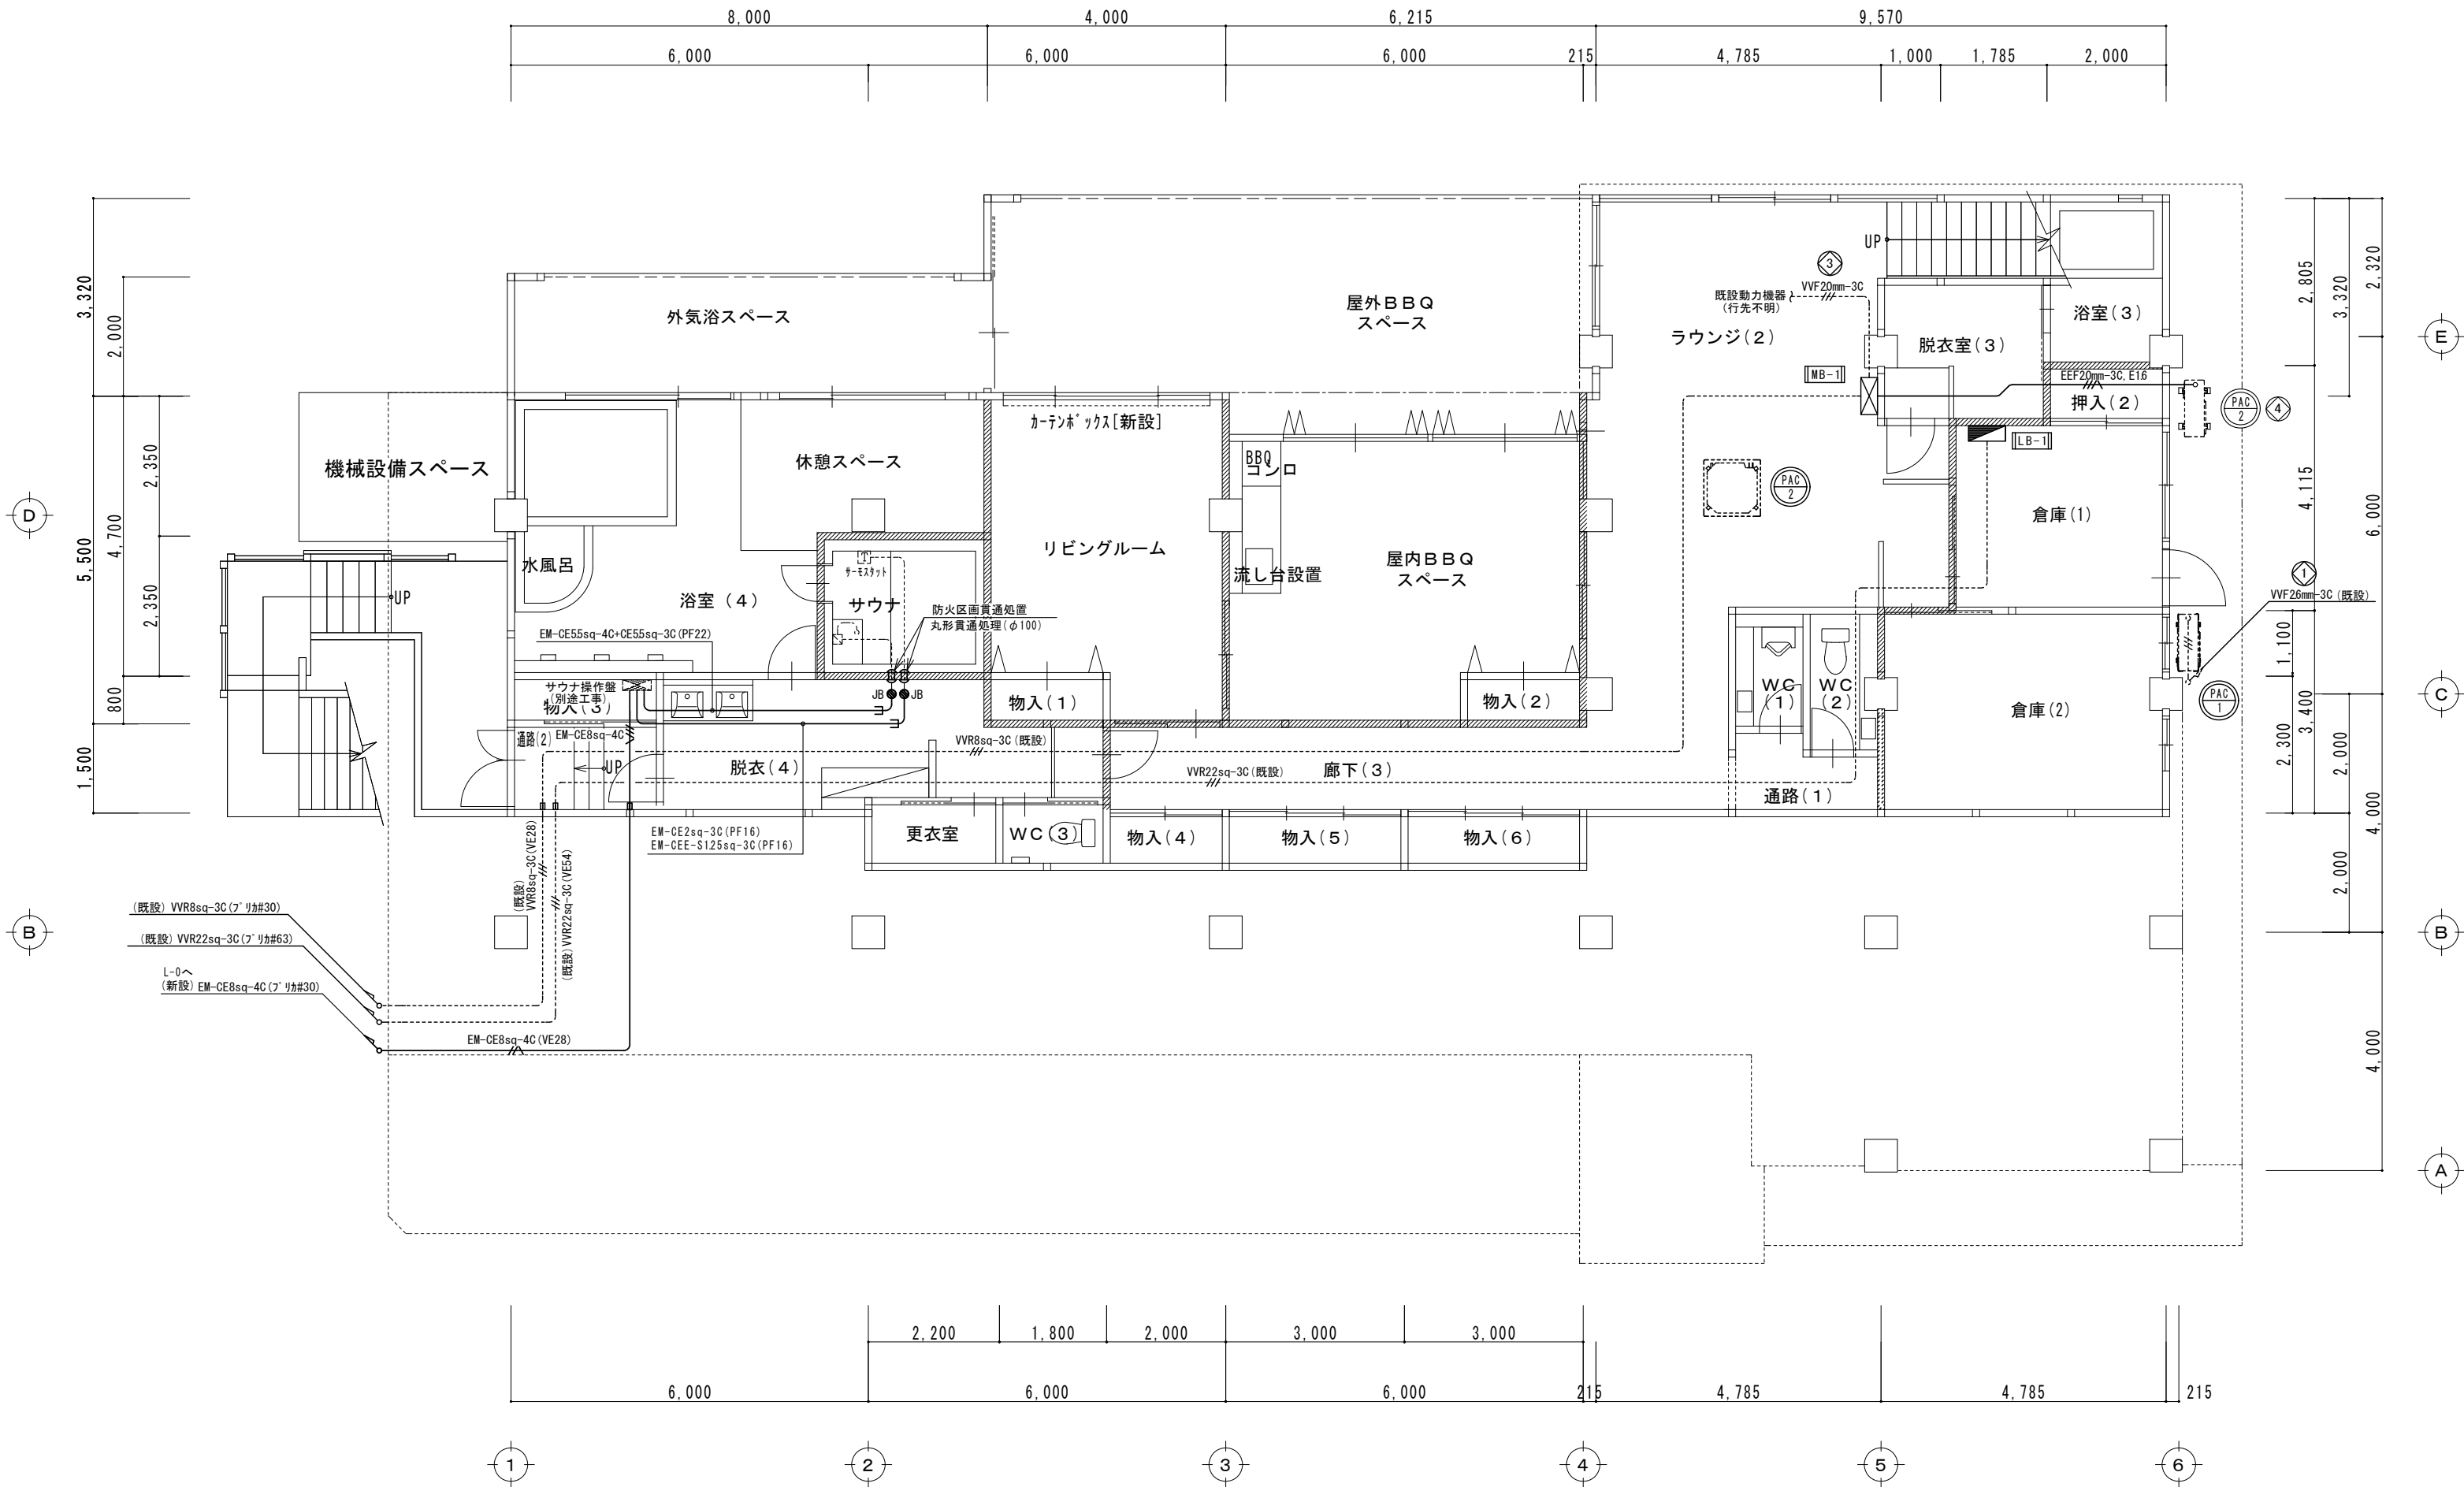

改修後地下1階平面図 S=1:100

- ※注記
- 二重天井内はケーブルがし配線とする。
 - ケーブルの立上げ・立下げ配線で外傷を受ける恐れのある場所はPF管で保護をする。
 - 防火区画壁貫通部分は防火処理を施すこと。
防火処理を表す。
 - 防火区画壁に取り付ける位置ボックスは鉄製とする。



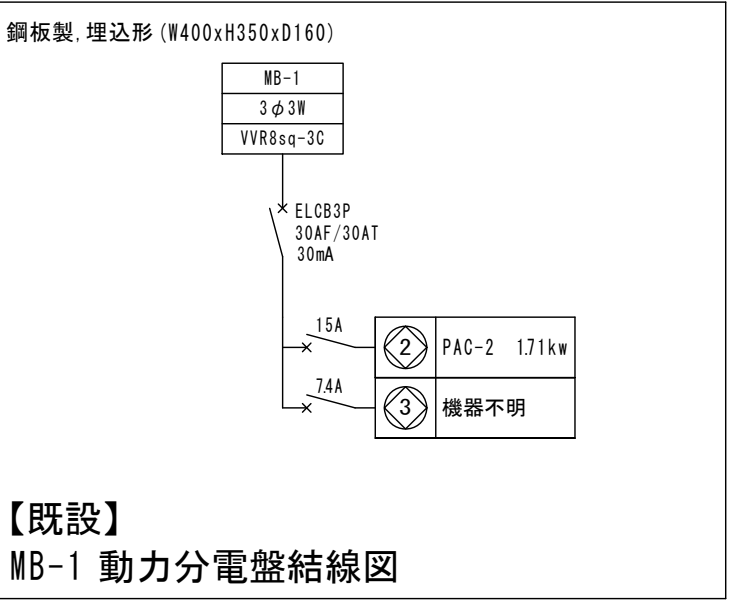



図 面 No.	特 記 事 項	令和8年度プライベートコテージ宙辺改修 工事設計図	図 名 地下1階 幹線・動力設備改修図 (改修後)	SCALE 1/100	所 長	次 長	製 図
E-04		(有) 塩 野 建 築 設 計 事 務 所	出雲市今市町南本町 1154-3 TEL21-3450	島根県知事登録第 10066 号 一級建築士登録第 202822 号	塩 野 裕 士	制作年月日 ...	

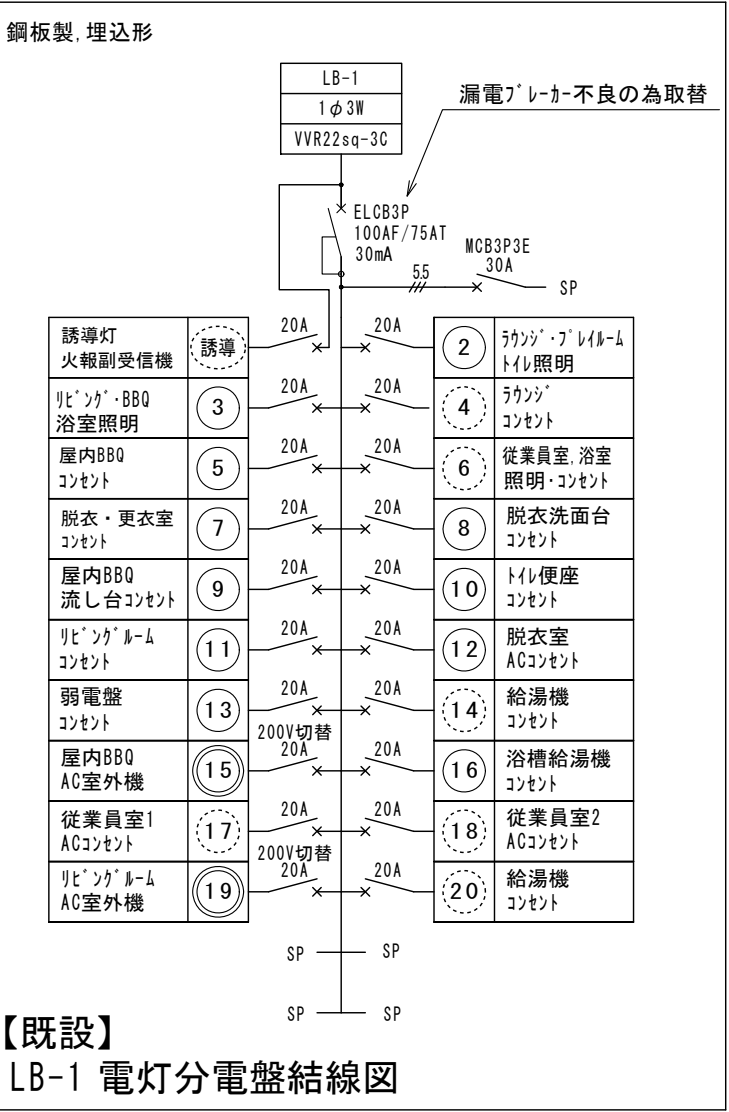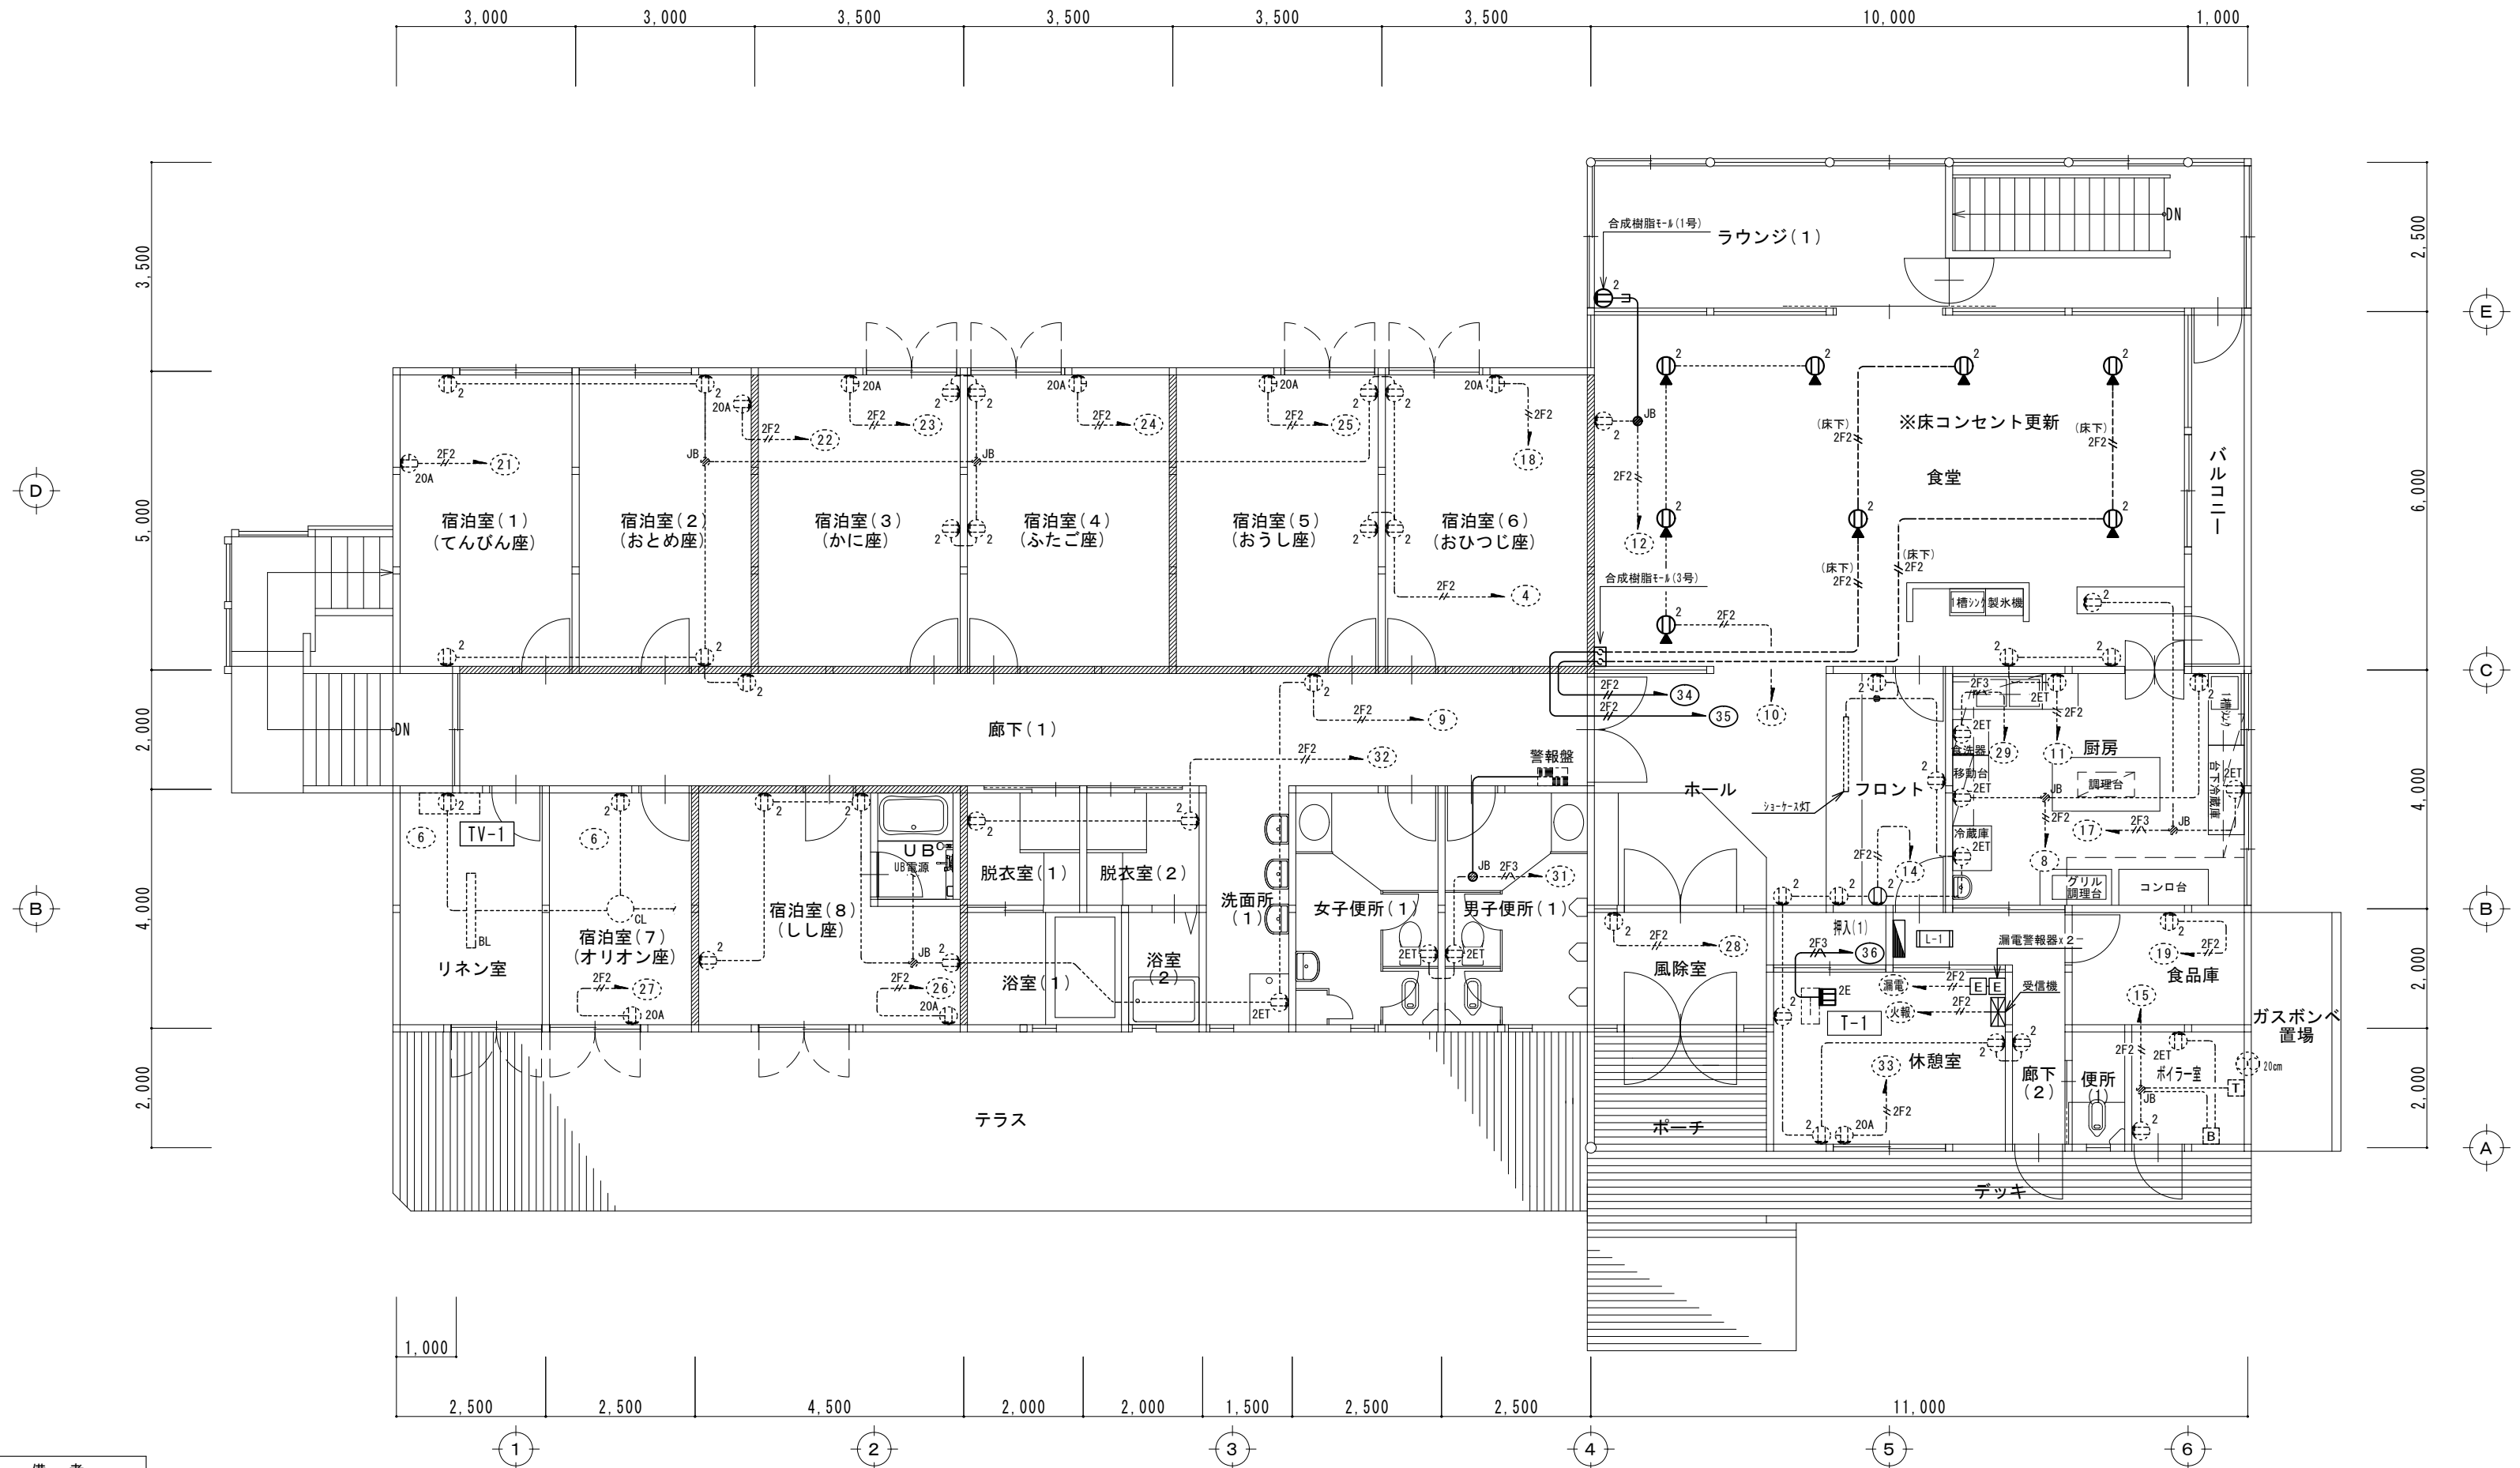

1階平面図 S=1:100

凡 例		
記 号	名 称	備 考
① 2	埋込ダブコンセント	プレート樹脂製
① EET	埋込7-30-ミナ付接地コンセント	〃
① 2ET	埋込7-30-ミナ付ダブ接地コンセント	〃
① 2EET	埋込7-30-ミナ付接地ダブコンセント	〃
① 20AE	埋込15A・20A兼用7-30-ミナ付接地コンセント	〃
① 20AE	埋込15A・20A兼用接地コンセント(250V)	〃
① WPE	7A接地防水コンセント (LK, ET)	
① LK	接地リチコンセント+接地2P15A引掛埋込コンセント	W6871281W+WF2315BK相当品
① 4E	露出コンセント2P15A(E) x2+ET~2個	弱電室内
① 2	7-30 コンセント(角形)	DUS340P相当品

- ※注記
- 二重天井内はケーブルごし配線とする。
 - ケーブルの立上げ・立下げ配線で外傷を受ける恐れのある場所はPF管で保護をする。
 - 電灯・コンセント配線における指示なき配管・配線は下記による。
 - EM-EEF1.6mm-2C (PF・VE16)
 - EM-EEF1.6mm-3C (PF・VE16)
 - EM-EEF20mm-2C (PF・VE16)
 - EM-EEF1.6mm-3C, 10:E (PF・VE16)
 - EM-EEF20mm-3C, 10:E (PF・VE22)
 - EM-IE1.6mm
 - EM-IE55sq
 - 防火区画壁貫通部分は防火処理を施すこと。
 - 防火処理を表す。
 - 防火区画壁に取り付ける位置ボックスは鉄製とする。

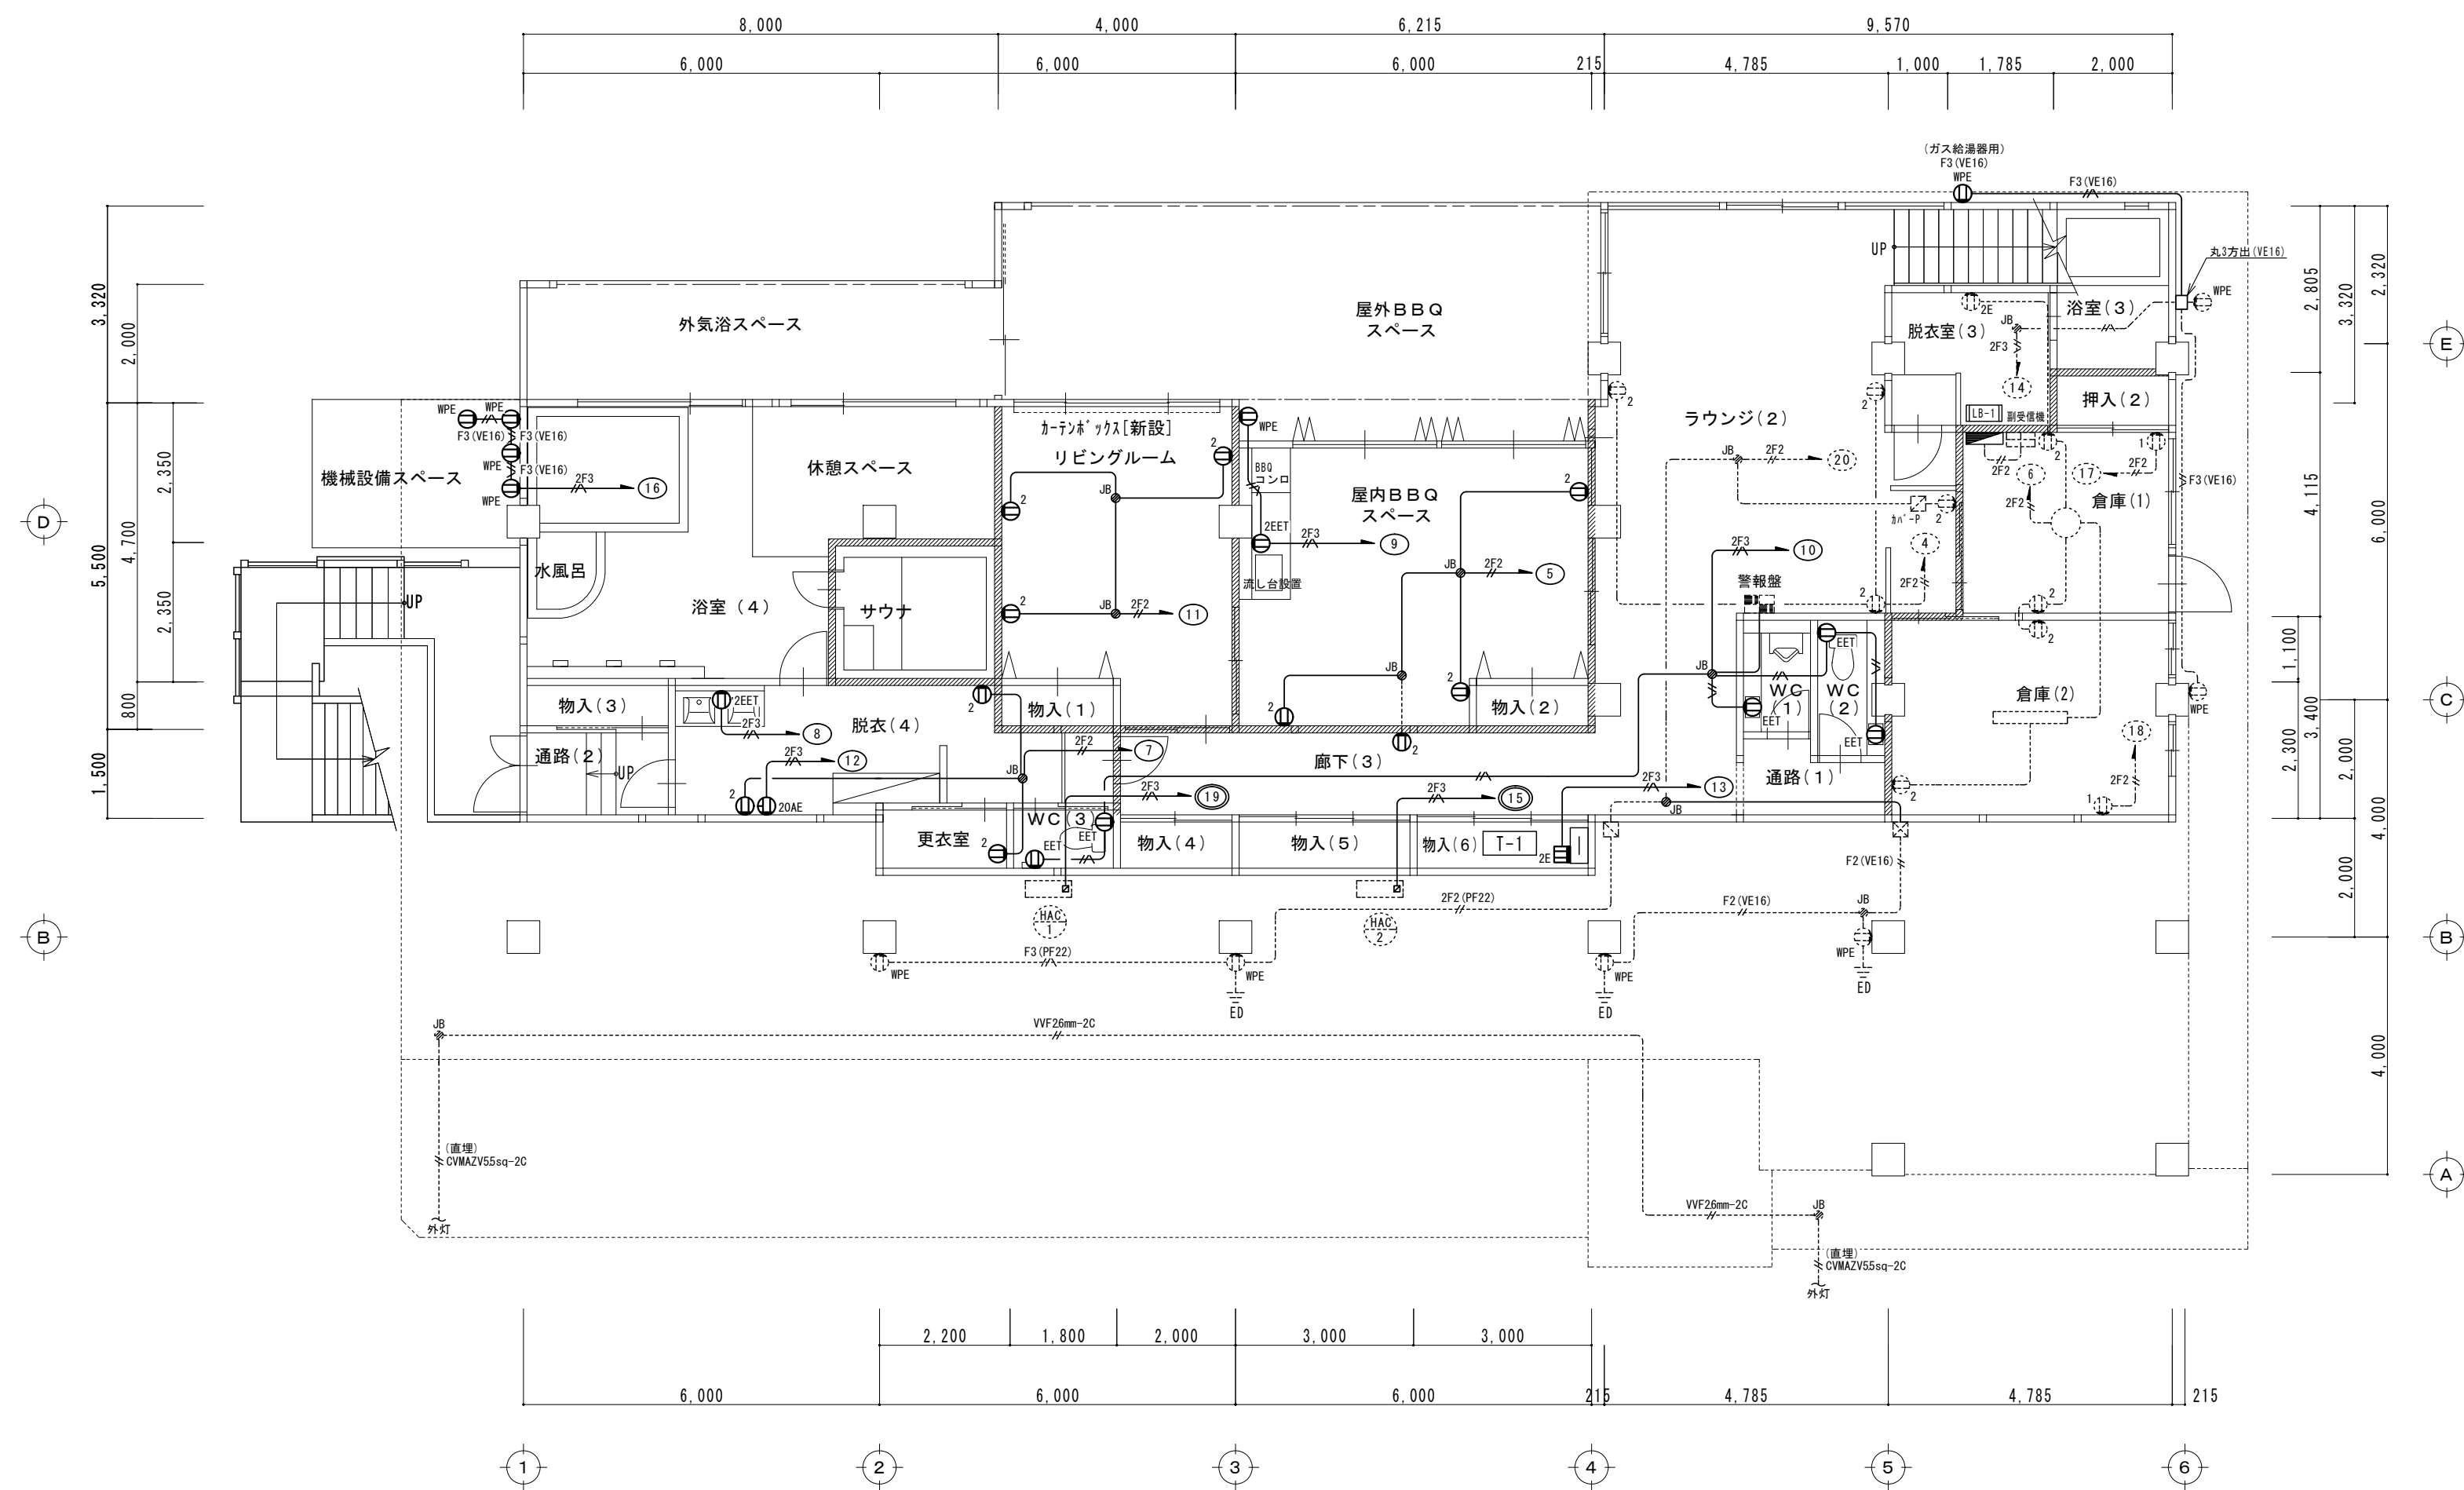


凡 例		
記 号	名 称	備 考
① ₂	埋込ダブメント	プレート樹脂製
① _{EET}	埋込7-スミタ付接地コネクタ	〃
① _{2ET}	埋込7-スミタ付ダブメント	〃
① _{2EET}	埋込7-スミタ付接地ダブメント	〃
① _{20AE}	埋込15A・20A兼用7-スミタ付接地コネクタ	〃
① _{20AE}	埋込15A・20A兼用接地コネクタ(250V)	〃
① _{WPE}	7ヶ接防水コネクタ(LK,ET)	
① _{LK}	接地リレーコネクタ・接地2P15A引掛埋込コネクタ	WG871281W・WF2315BK相当品
① _{4E}	露出コネクタ2P15A(E)x2 ET~2個	弱電盤内
① ₂	7ア7コネクタ(角形)	DU5340P相当品

※厨房内の配線器具のプレートはステンレスタイプとする。

※注記

- 1) 二重天井内はケーブルが配線とする。
- 2) ケーブルの立上げ・立下げ配線で外傷を受ける恐れのある場所はPF管で保護をする。
- 3) 電灯・コンセント配線における指示なき配管・配線サイズは下記による。

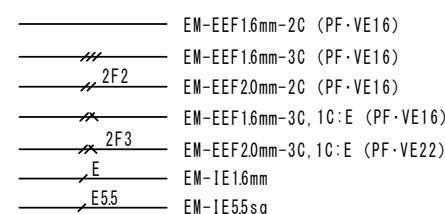


- 4) 防火区画壁貫通部分は防火処理を施すこと。

 ・ ・ ・ 防火処理を表す。
- 5) 防火区画壁に取り付ける位置ボックスは鉄製とする。

改修後地下1階平面図 S=1:100

図 面 No.	特 記 事 項	令和8年度プライベートコテージ宙辺改修 工事設計図	図 名 地下1階 コンセント設備改修図（改修後）	SCALE 1/100	所 長	次 長	製 図
E-06		(有) 塩 野 建 築 設 計 事 務 所	出雲市今市町南本町 1154-3 TEL21-3450	島根県知事登録第 10066 号 一級建築士登録第 202622 号	塩 野 裕 士	制作年月日 ● ● ●	

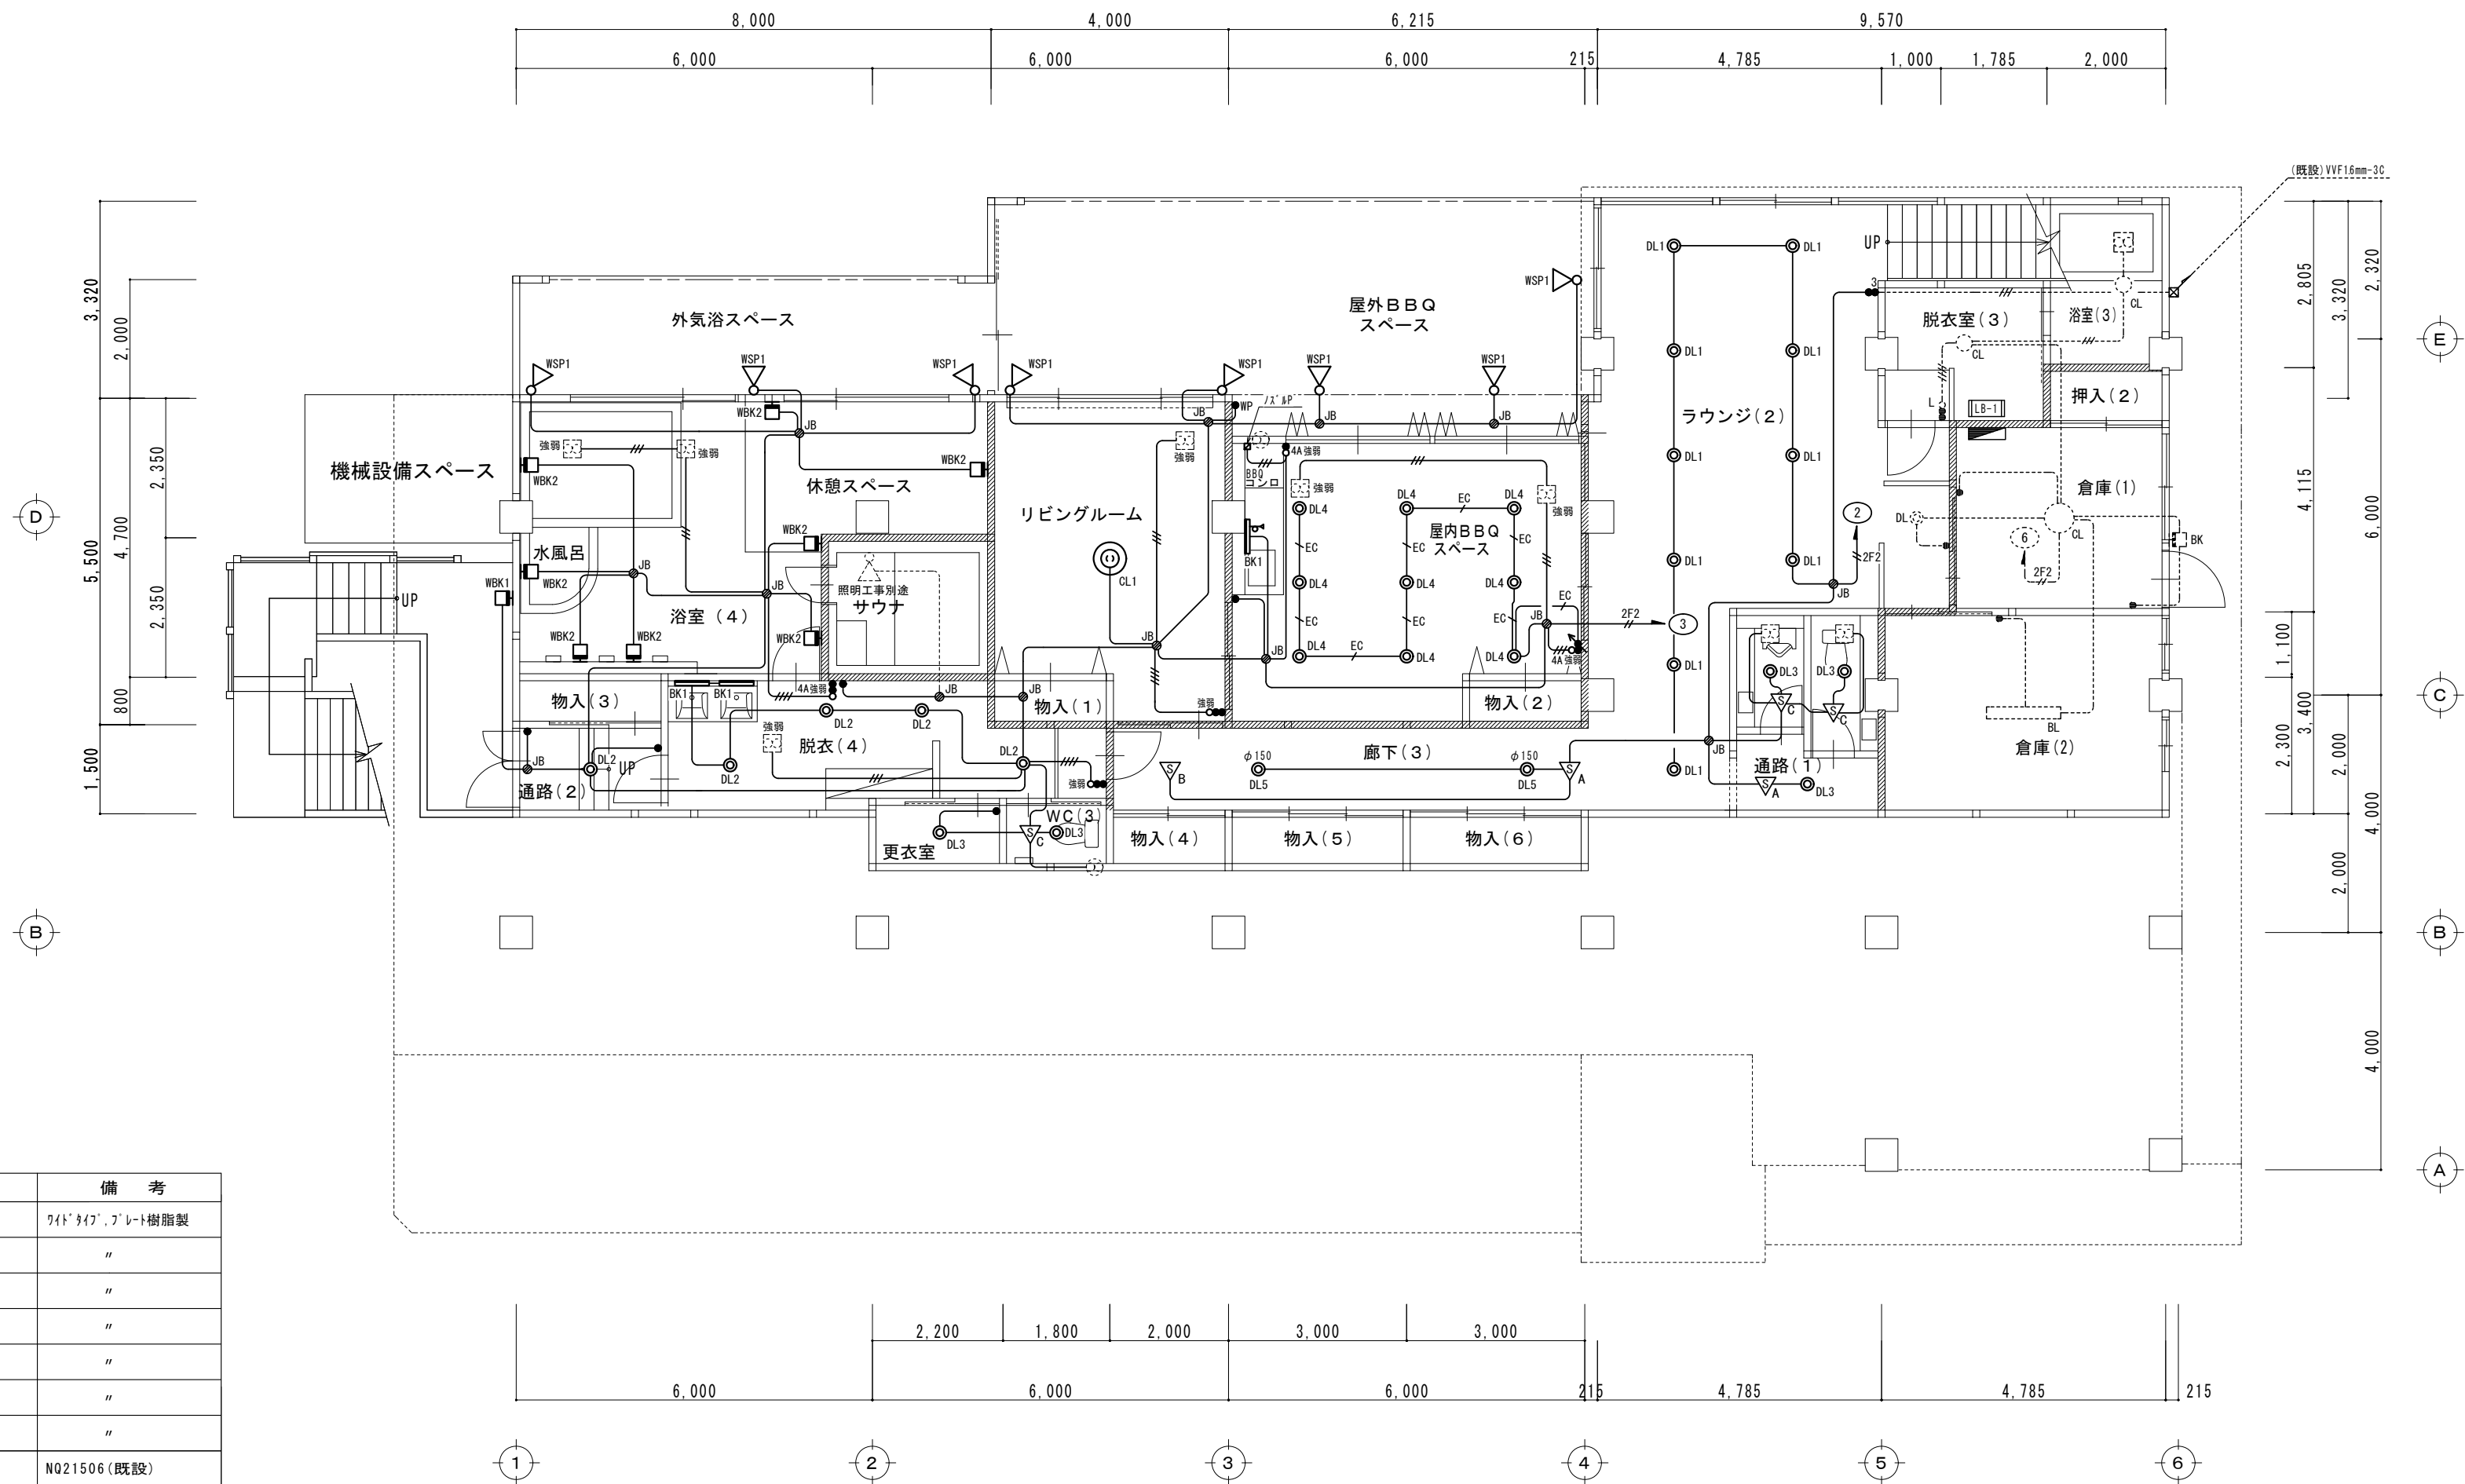


改修後地下1階平面図 S=1:100

凡 例		
記 号	名 称	備 考
●	片切スイッチ	711' 117' . プレート樹脂製
● ₃	3路スイッチ	〃
● ₄	4路スイッチ	〃
● _{RF}	防雨片切スイッチ	〃
○	換気扇用パイロットランプ (0.5 A)	〃
○ _{4A}	換気扇用パイロットランプ (4 A)	〃
● _{強弱}	換気扇強弱切替スイッチ	〃
⦿	信号線式ライトコントロール (撤去品再用)	NQ21506 (既設)
▽ _A	熱線センサスイッチ (8A, 広角検知, 親器)	WTK24878W相当品
▽ _B	熱線センサスイッチ (広角検知, 子器)	WTK29128W相当品
▽ _C	熱線センサスイッチ (換気運動)	WTK26048W相当品
◎ _{DL}	照明器具 ダウンライト	
○ _{PL}	照明器具 ペンダント	
○ _{CL}	照明器具 シーリングライト	
□ _{BL}	照明器具 ベースライト	
□ _{BK}	照明器具 ブラケットライト	
▽ _{SP}	照明器具 ブラケットライト	
⊙	引掛シーリング丸型 (露出形)	
■	電灯分電盤	

※厨房内の配線器具のプレートはステンレスタイプとする。

- ※注記
- 二重天井内は「-」が記配線とする。
 - ケーブルの立上げ・立下げ配線で外傷を受ける恐れのある場所はPF管で保護をする。
 - 電灯・コント配線における指示なき配管・配線は「A」は下記による。
 - EM-EEF1.6mm-2C (PF・VE16)
 - EM-EEF1.6mm-3C (PF・VE16)
 - EM-EEF1.6mm-2C+EM-EEF1.6mm-3C (PF・VE16)
 - EM-EEF2.0mm-2C (PF・VE16)
 - EM-EEF1.6mm-3C, 1C:E (PF・VE16)
 - EM-EEF2.0mm-3C, 1C:E (PF・VE22)
 - EM-EEF1.6mm-2C+EM-CPEE0.9mm-1P (PF・VE16)
 - 防火区画壁貫通部分は防火処理を施すこと。
 - 防火処理を表す。
 - 防火区画壁に取り付ける位置ボックスは鉄製とする。

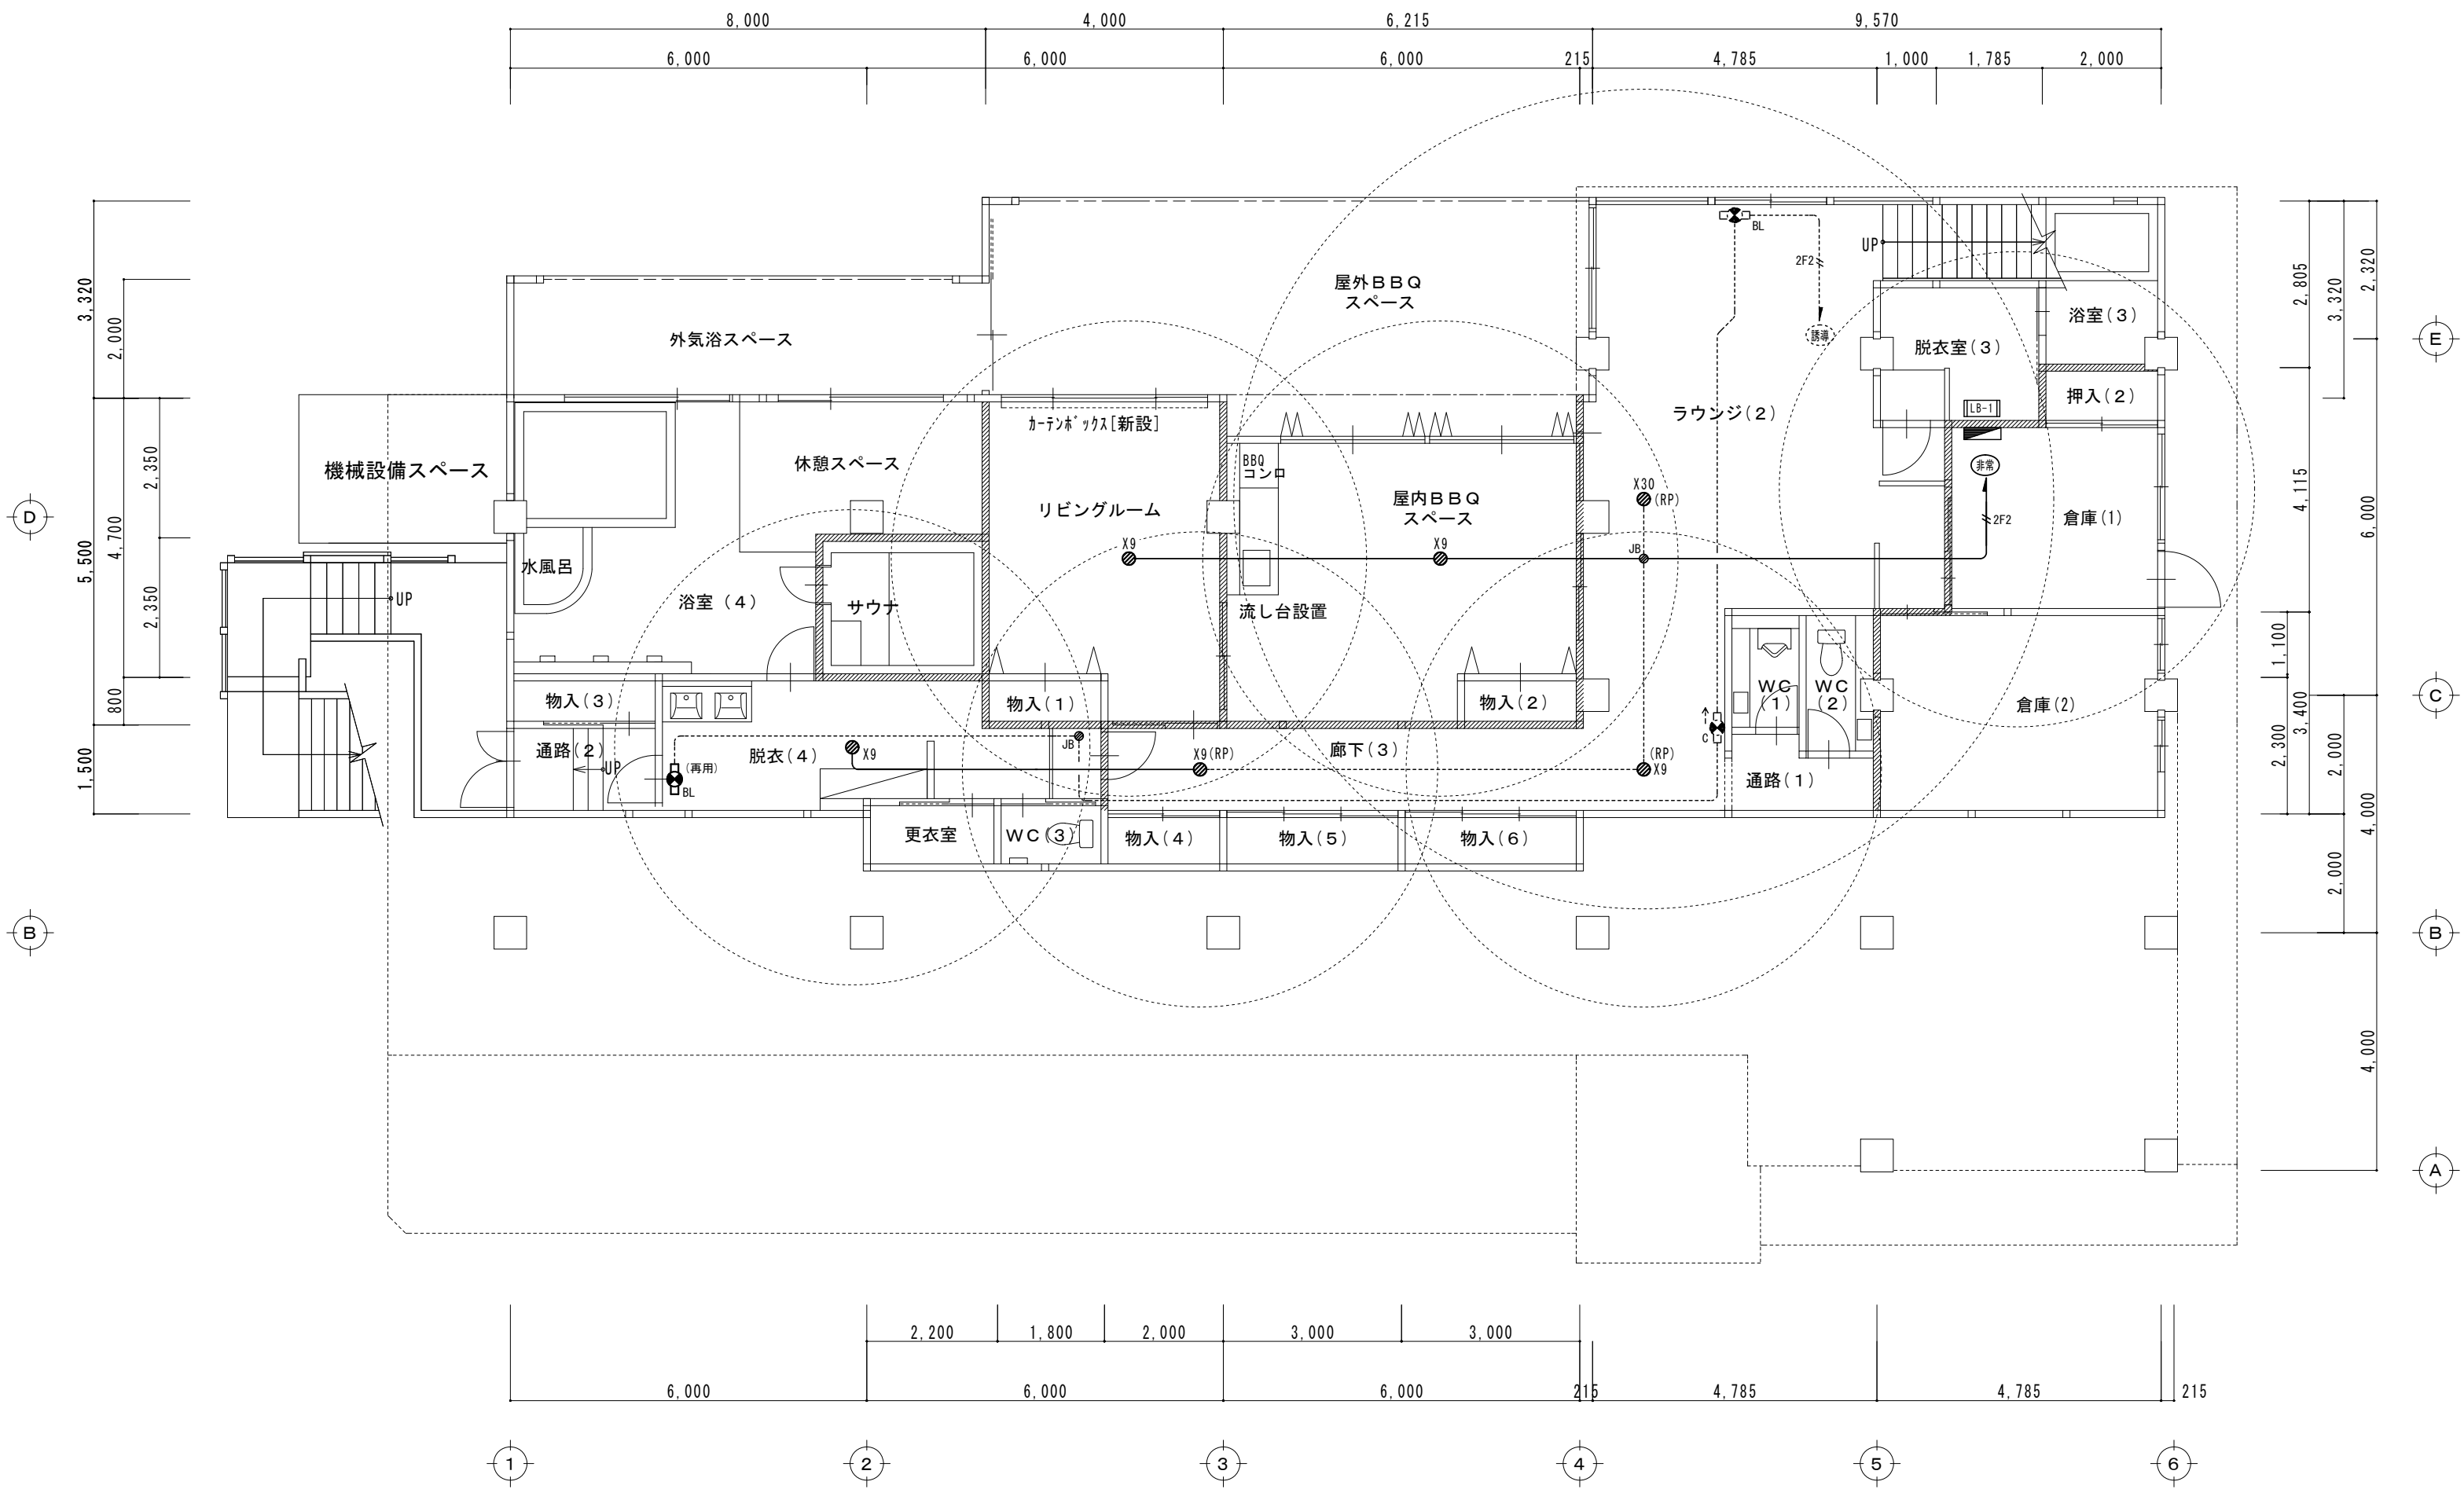

改修後地下1階平面図 S=1:100

- ※注記
- 二重天井内はケーブルがし配線とする。
 - ケーブルの立上げ・立下げ配線で外傷を受ける恐れのある場所はPF管で保護をする。
 - 電灯・コントリ配線における指示なき配管・配線は下記による。
 - EM-EF16mm-2C (PF・VE16)
 - EM-EF16mm-3C (PF・VE16)
 - EM-EF20mm-2C (PF・VE16)
 - EM-EF16mm-3C, 1C:E (PF・VE16)
 - EM-EF20mm-3C, 1C:E (PF・VE22)
 - EM-1E16mm
 - EM-1E55sq
 - 防火区画貫通部分は防火処理を施すこと。
 - 防火処理を表す。
 - 防火区画壁に取り付ける位置ボックスは鉄製とする。
 - 誘導灯・非常灯の電源は、各分電盤の分枝回路とする。

■誘導灯姿図【既存】

SH1-FBF20-BL
LED B級BL形 避難口誘導灯片面型

リニュー-7&7”レート共 型式認定番号:1AN111-3209
※1台撤去・再用 2台

Panasonic FA20312C

ST1-FBC22-G+参考:FK11724G
LED C級 通路誘導灯片面型 (埋込形)

リニュー-7&7”レート共 型式認定番号:1AS111-3626
表示板の矢印は図面による 1台

Panasonic FA10303C

■非常灯姿図【新設】

●X9	K1-LRS11-1			
LED非常用照明器具 電池内蔵形 (9形)				

器具取付高さ	2.1m	2.4m	2.6m	3.0m
単体配置	A1	3.8m	4.0m	4.0m

※新品 (5台) 保守率092

K1-LRS11-1

●X30	K1-LRS11-3			
LED非常用照明器具 電池内蔵形 (30形)				

器具取付高さ	2.4m	3.0m	4.0m	5.0m
単体配置	A1	5.9m	6.9m	7.9m

※新品 (1台) 保守率092

K1-LRS11-3

(RP)・・・リニュー-7&7”レート取付 (既設開口φ150→φ100へ)

図面No.	特記事項	令和8年度プライベートコテージ宙辺改修 工事設計図	図名 地下1階 防災照明設備改修図 (改修後)	SCALE 1/100	所長	次長	製図
E-09		(有) 塩野建築設計事務所	出雲市今市町南本町 1154-3 TEL21-3450	島根県知事登録第 10066 号 一級建築士登録第 202822 号	塩野裕士	制作年月日 ...	



※取り外した一般電話機を設置すること
消防予第 22 号による火災通報設備の代替として設置（※要NTTアナログ回線契約）
通報内容、所在地、建物名、電話番号を明記すること

凡 例		
記 号	名 称	備 考
	CATVプースター	40dB形
	4分岐器	75Ω
	3分配器(既存品)	75Ω
	直列ユニット 中間用	75Ω
	直列ユニット 端末用	75Ω
	テレビ機器収納盤(既存品)	地下1階 既存品移設
	ルーター(既存品)	STARLINK
	スイッチングハブ	POE+対応 8ポート 参考品番：ELECOM EHB-SG2C08-PL
	アクセスポイント	Wi-Fi6対応 参考品番：ELECOM WAB-S1775
	情報用モジュラージャック	壁付型 Cat6 参考品番：Panasonic NR3170
	電話用モジュラージャック	壁付型 6極4芯 参考品番：Panasonic WNT15649
	端子盤 T-1、T-2	W400xH500xD120、露出型、鋼板製
	警報盤 埋込形	2窓 無電圧入力 一括移報出力 参考品番：Panasonic BRNF102
	緊急押しボタン	別途サウナ工事

特記なき配線は下記による

	EM-S 5 C-FB	(P F 1 6)
	EM-UTP 0.5-4 P (Cat6)	(P F 1 6)
	EM-EBT 0.4-2 P	(P F 1 6)
	EM-AE 0.9-2 C	(P F 1 6)

天井内はころがし配線とする
防火区画及び防火上主要な間仕切り壁の貫通は適切な処置を施すこと

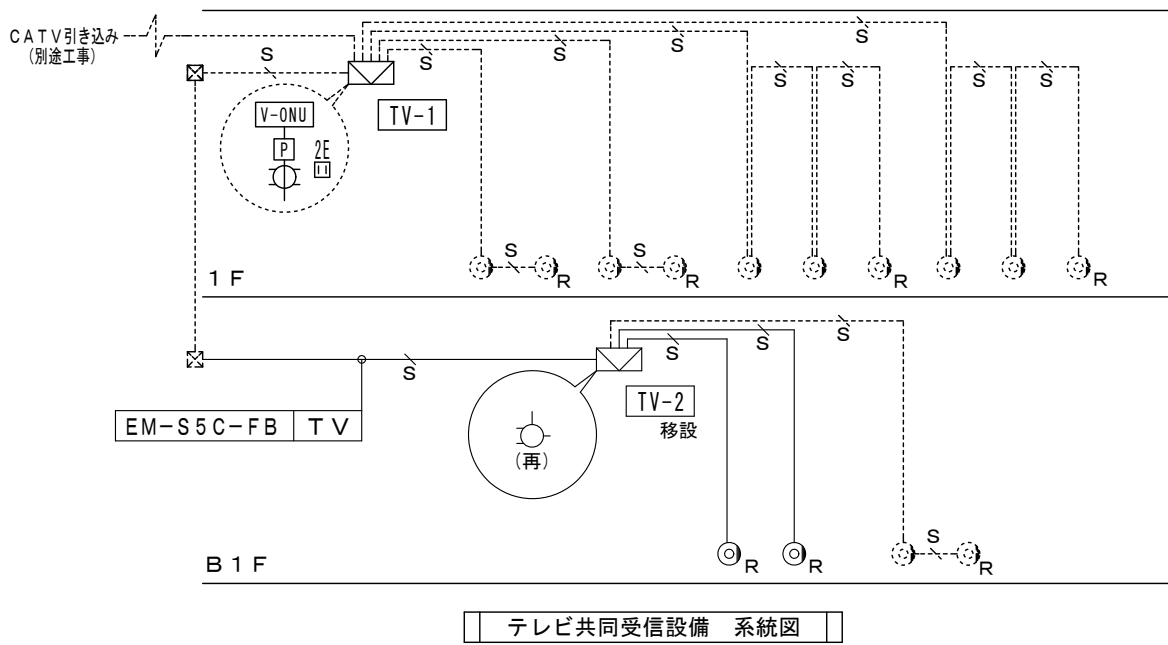
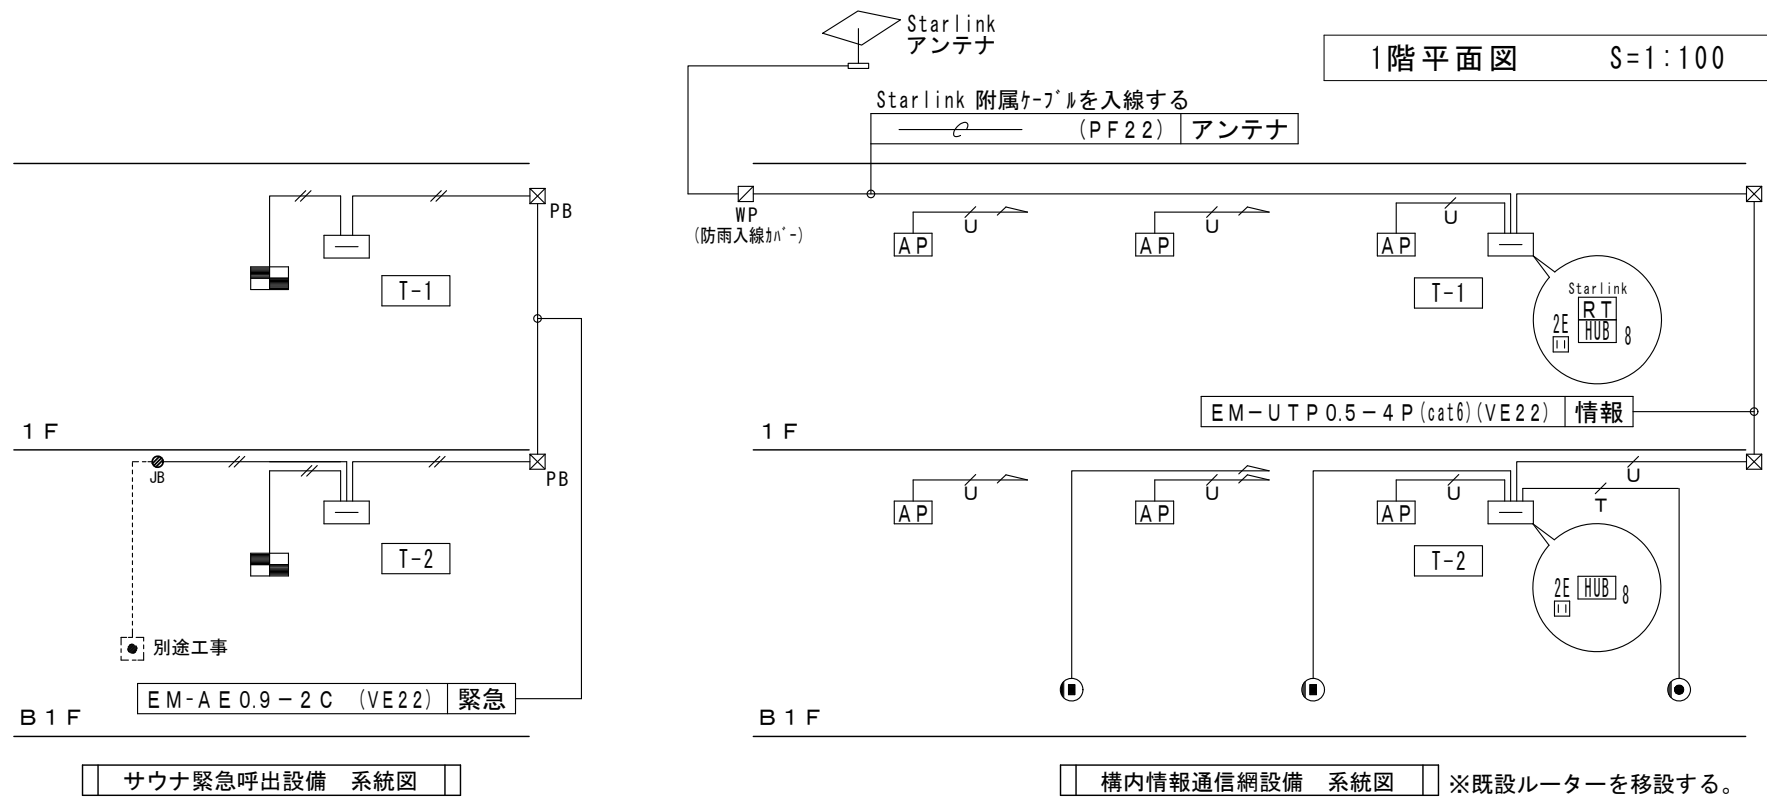


図 面 No.	特 記 事 項	令和8年度プライベートコテージ宙辺改修 工事設計図	図 名 1階 弱電設備改修図 (改修後)	SCALE 1/100	所 長	次 長	製 図
E-10		(有) 塩 野 建 築 設 計 事 務 所	出雲市今市町南本町 1154-3 TEL21-3450	島根県知事登録第 10066 号 一級建築士登録第 202822 号 塩 野 裕 士	制作年月日 . . .		

[illegible]

改修後地下1階平面図 S=1:100


 
特記なき配線は下記による		
	EM-S5C-FB	(PF16)
	EM-UTP 0.5-4P (Cat6)	(PF16)
	EM-AE 0.9-2C	(PF16)

図 面 No.	特 記 事 項	令和8年度プライベートコテージ宙辺改修 工事設計図	図 名 地下1階 弱電設備改修図（改修後）	SCALE 1/100	所 長	次 長	製 図
E-11		(有) 塩 野 建 築 設 計 事 務 所	出雲市今市町南本町 1154-3 TEL21-3450	島根県知事登録第 10066 号 一級建築士登録第 202822 号	塩 野 裕 士	制作年月日 ● ● ●	

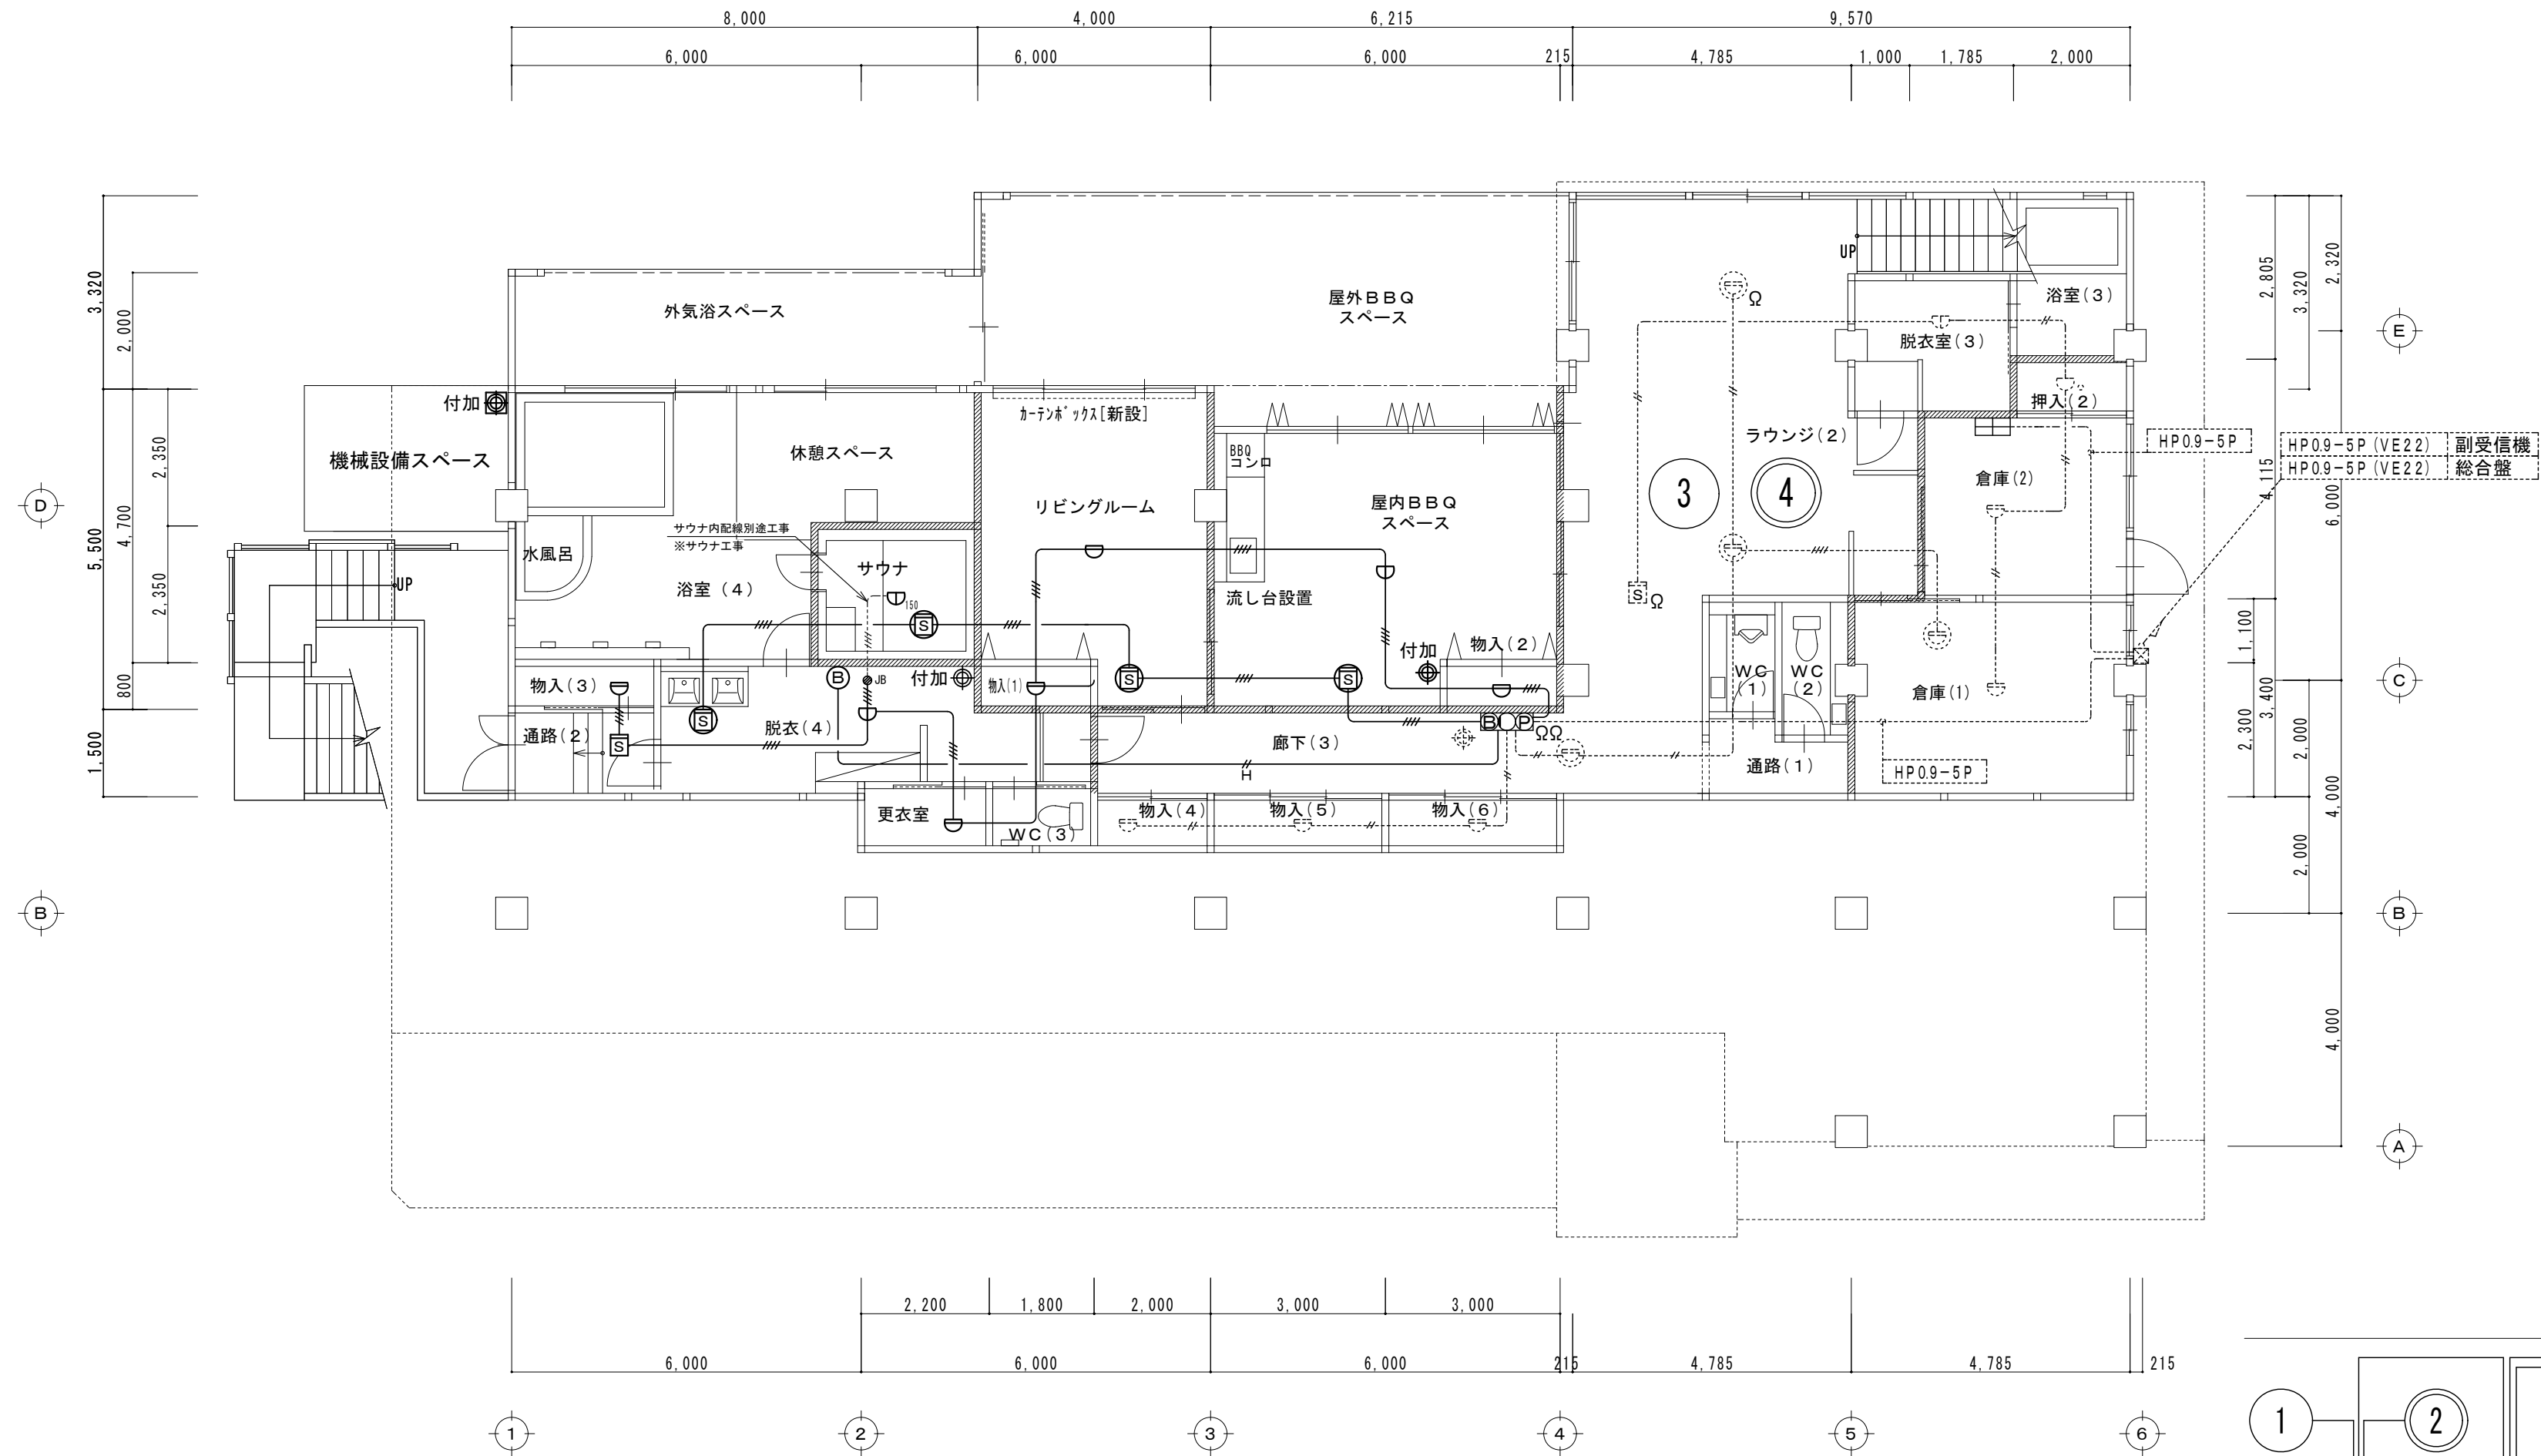

改修後地下1階平面図 S=1:100

凡 例			凡 例		
記 号	名 称	備 考	記 号	名 称	備 考
	火災受信機	P型2級 5L 壁掛型 AC100V		定温式スポット型感知器	特種 防水型
	総合盤	P型2級 埋込型 (B P:組込)		定温式スポット型感知器	特種
	ベル	DC24V		光電式スポット型感知器	2種
	表示灯一体型発信機	P型1級		終端器	
	差動式スポット型感知器	2種		警戒区域番号	1~4
	差動式スポット型感知器	2種 防水型		警戒区域線	
	定温式スポット型感知器	1種 防水型		粉末ABC消火器 10型	樹脂製床置きスタンド付
	定温式スポット型感知器	1種 防水型 150℃		粉末ABC消火器 10型	消火器1本用露出型保管箱(窓付)

特記なき配線は下記による


EM-AE1.2-2C (PF16)

EM-AE1.2-4C (PF16)

EM-HP1.2-4C (PF16)

天井内はころがし配線とする

防火区画及び防火上主要な間仕切り壁の貫通は適切な処置を施すこと

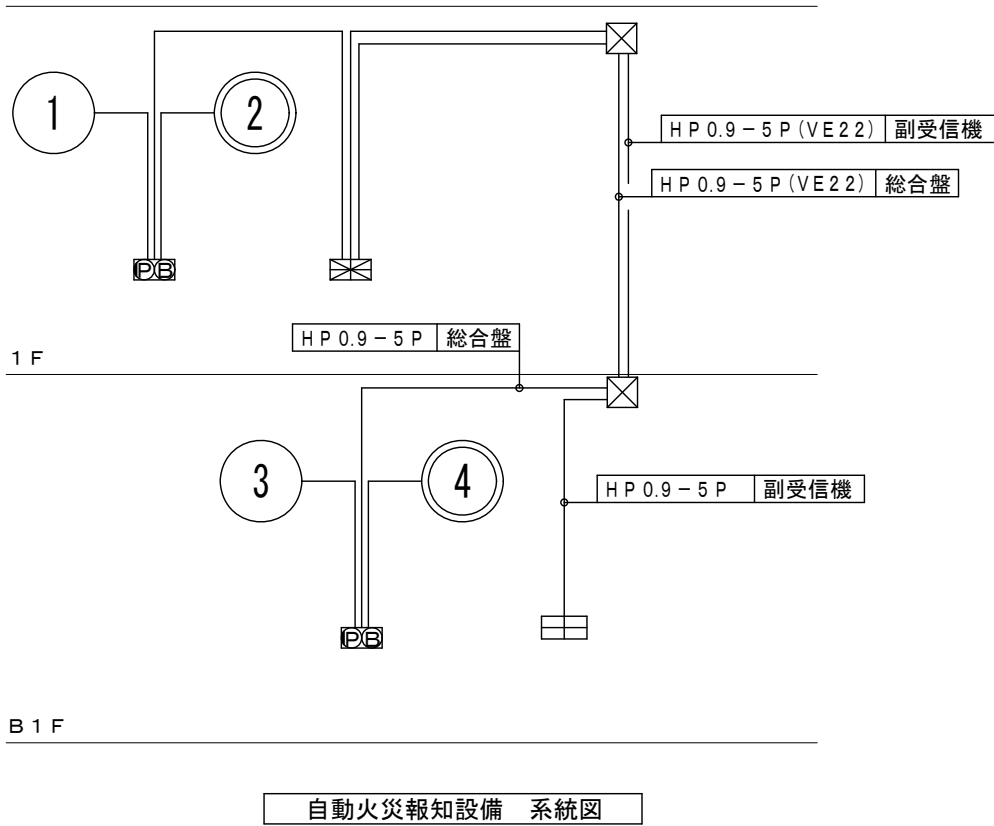

自動火災報知設備 系統図




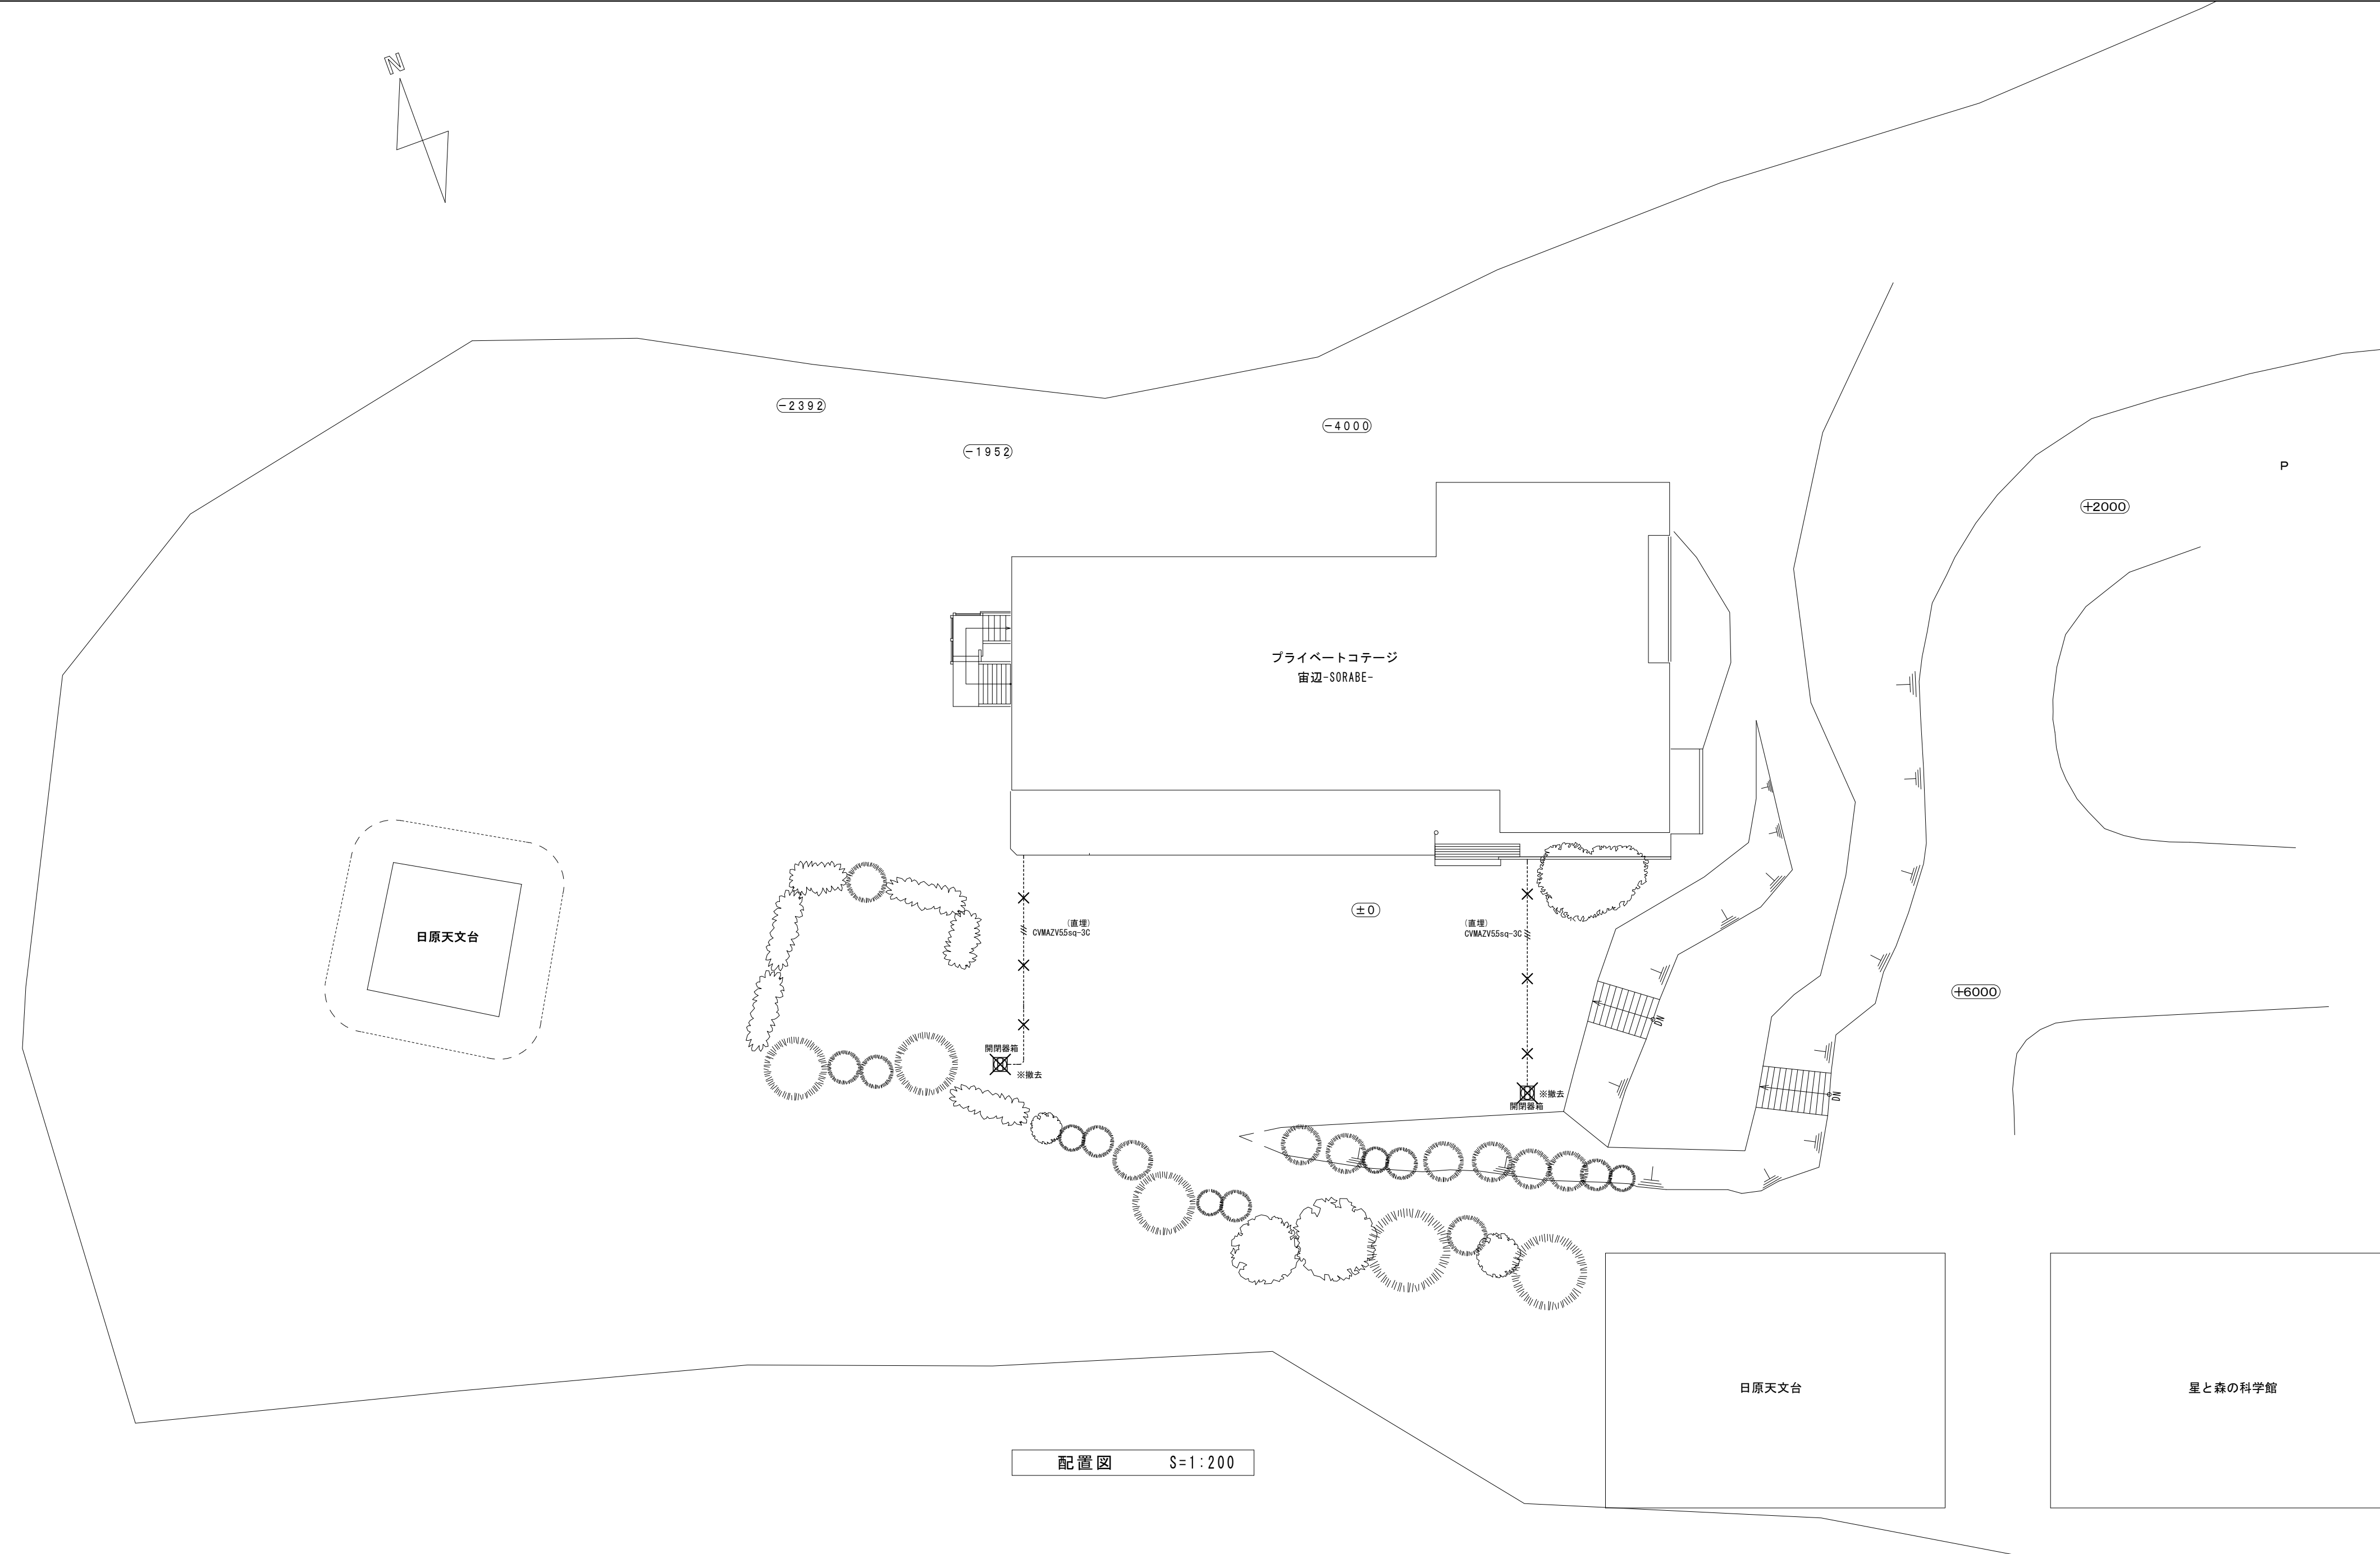


図 面 No.	特 記 事 項	令和8年度プライベートコテージ宙辺改修 工事設計図		図 名 屋外設備撤去図			SCALE 1/200		所 長	次 長	製 図
		(有) 塩 野 建 築 設 計 事 務 所	出 雲 市 今 市 町 南 本 町 1154-3 TEL21-3450	島根県知事登録第 10066 号 一級建築士登録第 202822 号	塩 野 裕 士			制作年月日 . . .			

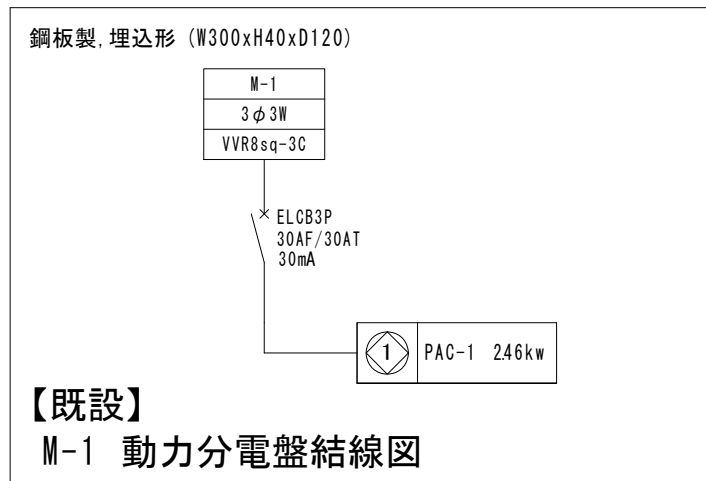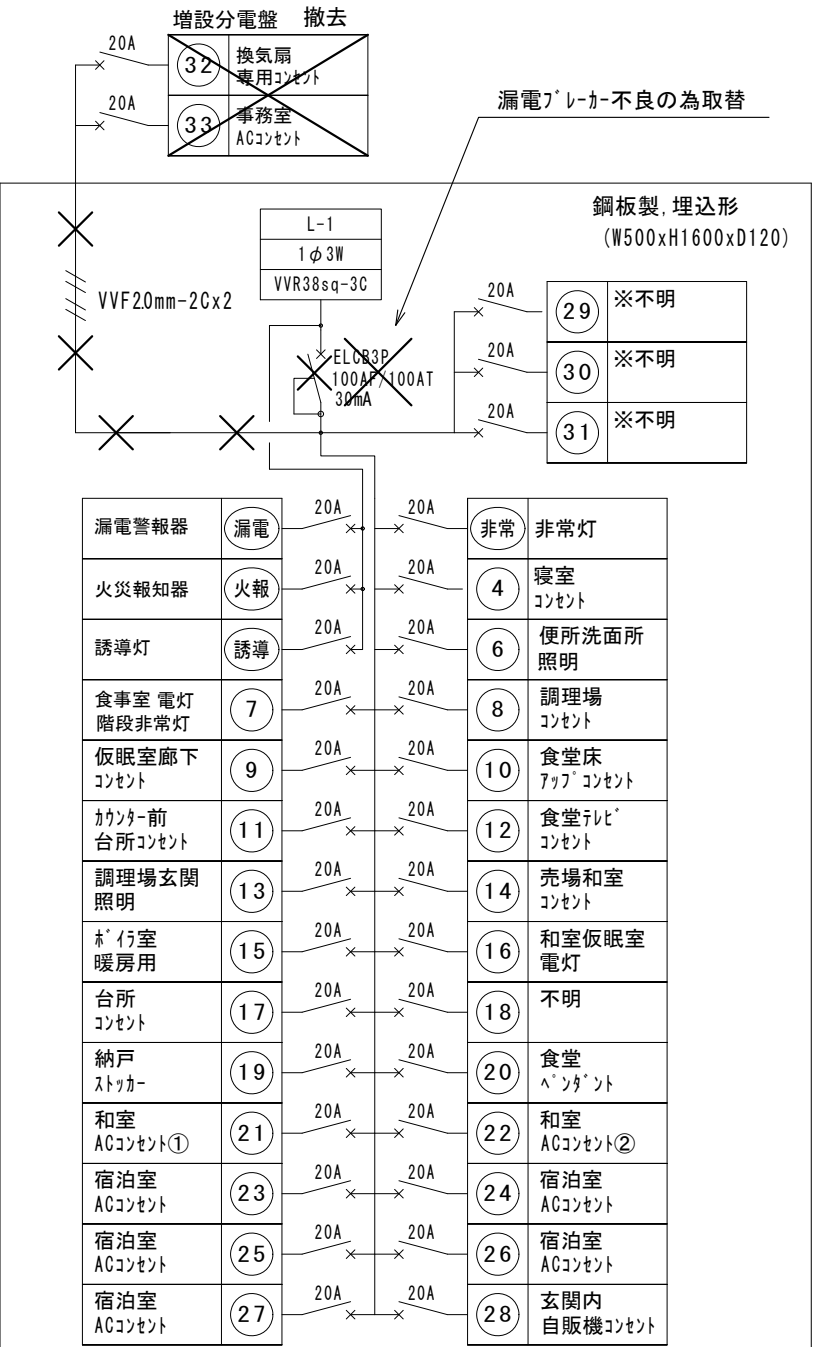

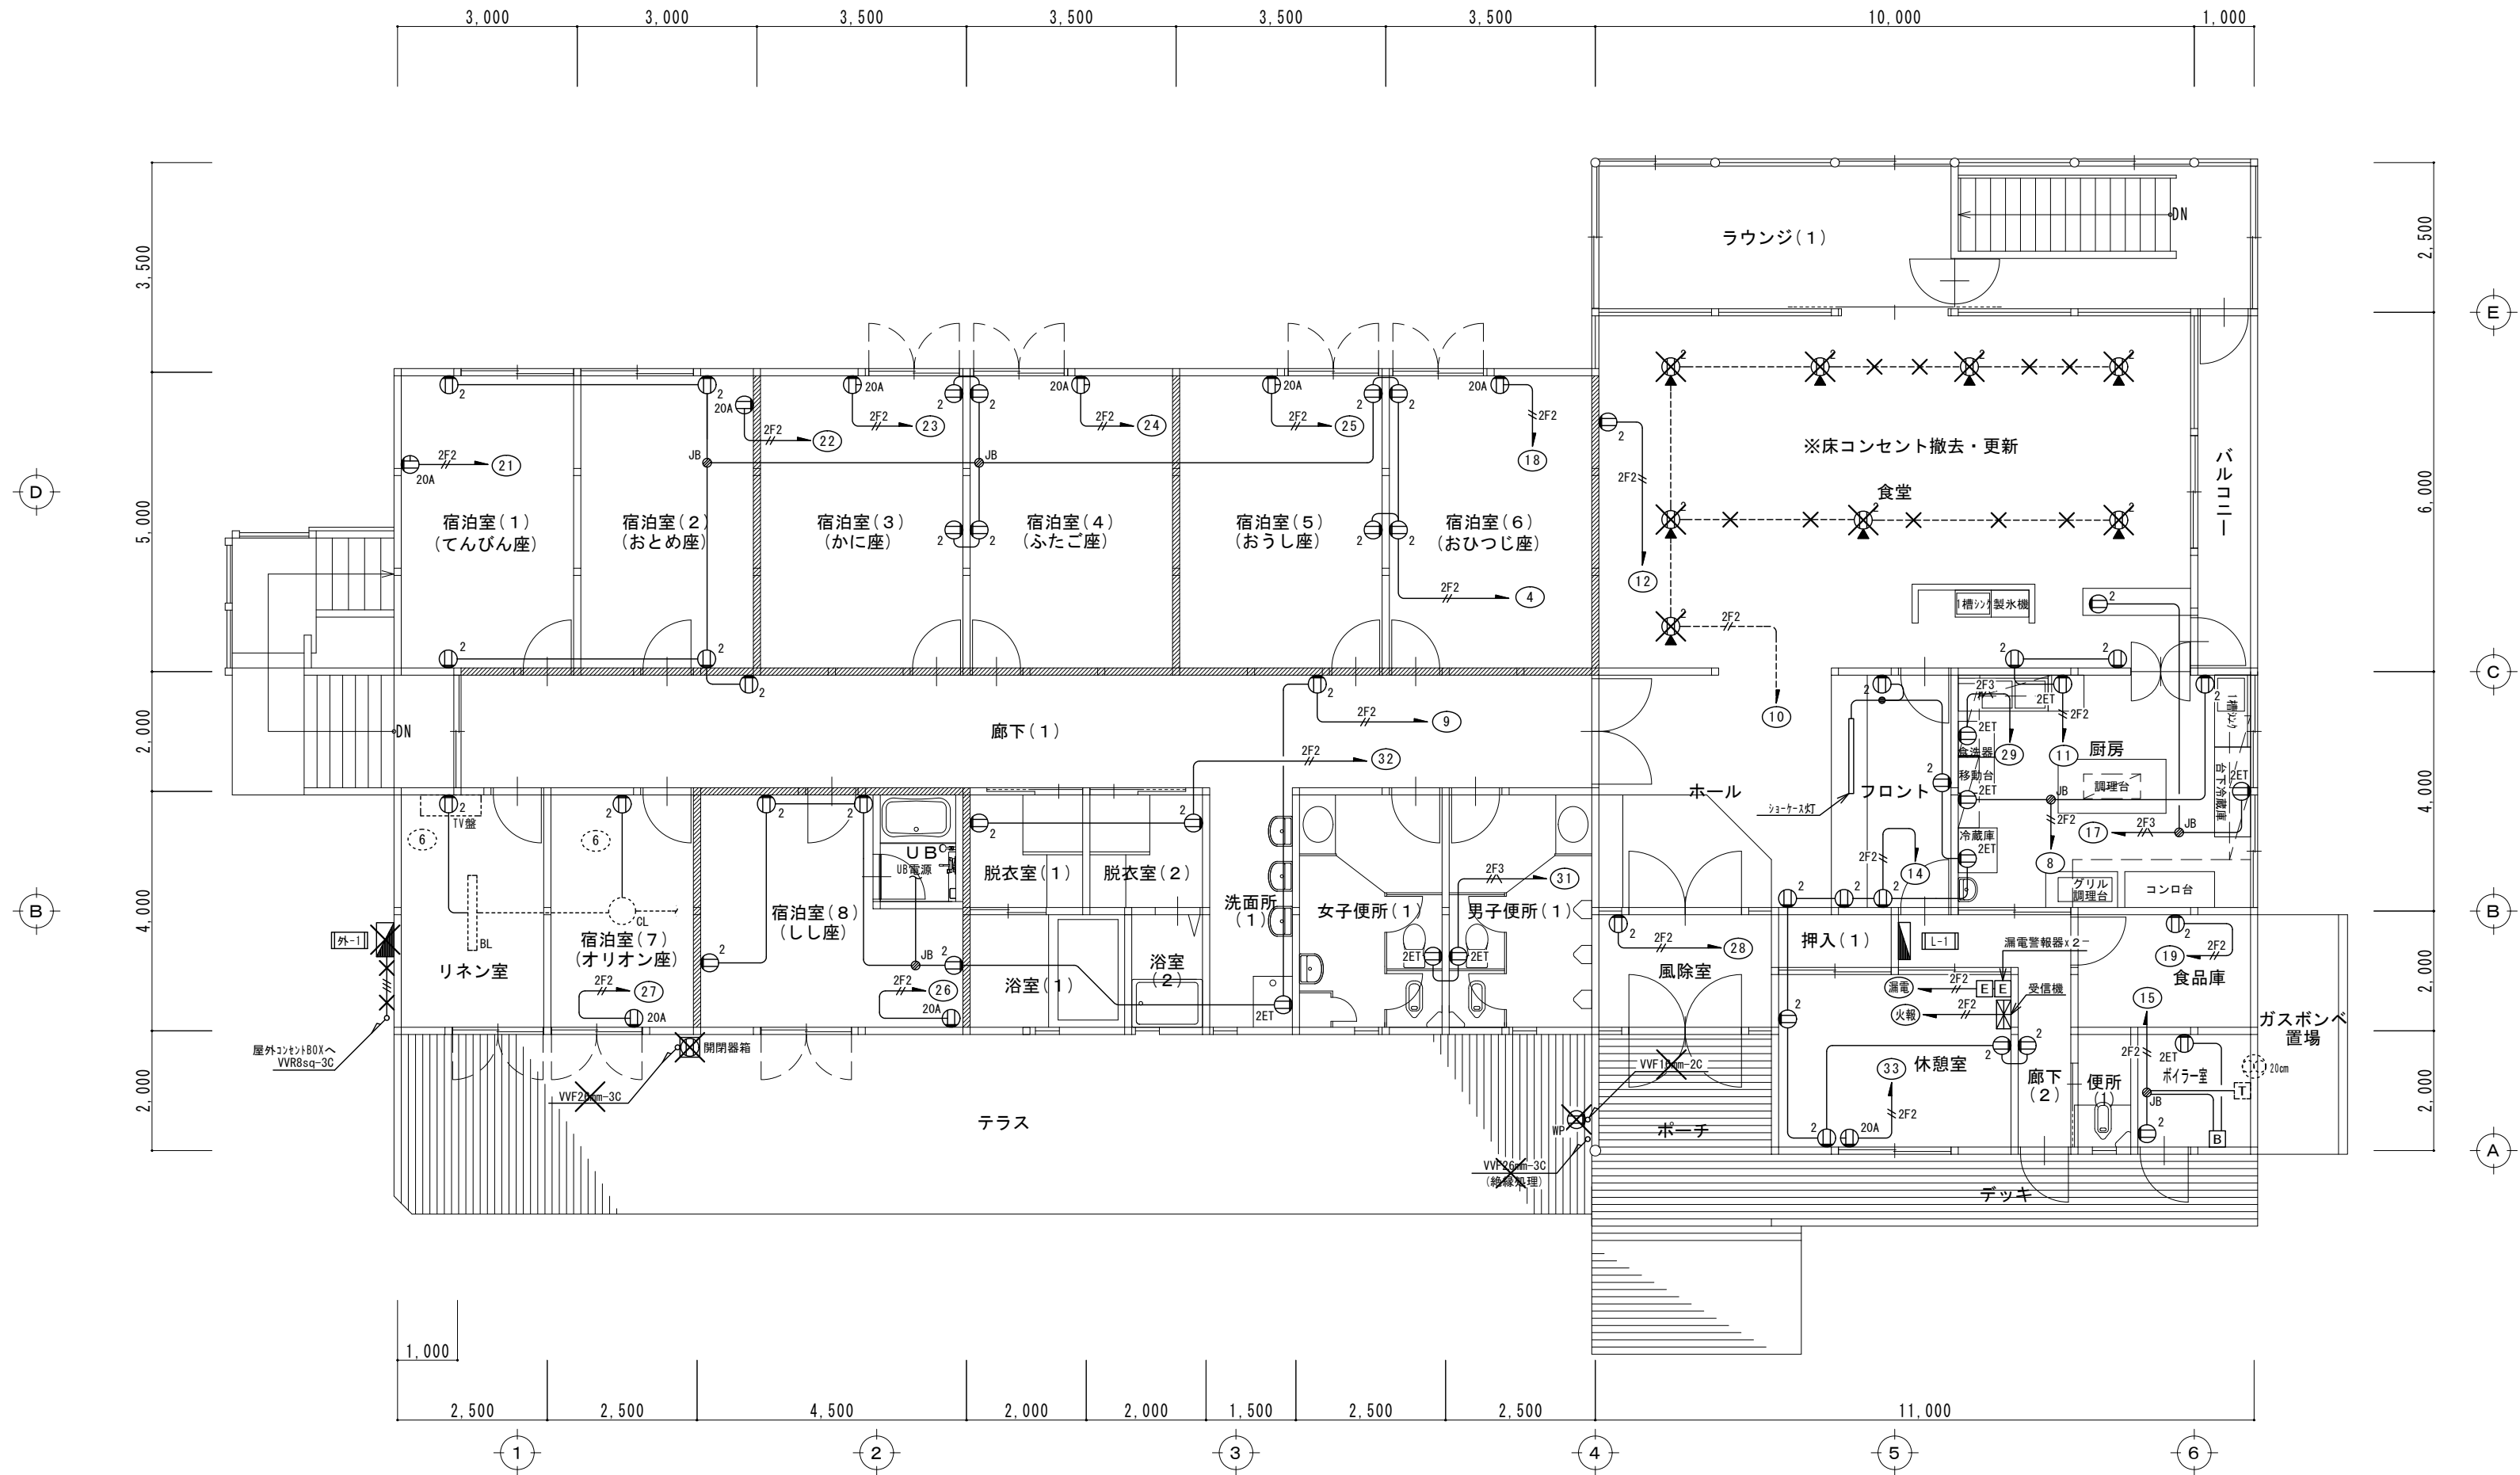

※注記


1) 改修部分の配線及び配線器具はすべて撤去する。

2) 電灯・コンセント配線における指示なき配管・配線サイズは下記による。

———	VVF16-2C (PF・VE16)
———	VVF16-3C (PF・VE16)
———	VVF20-2C (PF・VE16)
———	VVF16-3C, 1C:E (PF・VE16)
———	VVF20-3C, 1C:E (PF・VE22)

1階平面図 S=1:100


図 面 No.	特 記 事 項	令和 8 年度プライベートコテージ宙辺改修 工事設計図			図 名 1階 コンセント設備撤去図			SCALE 1 / 100 / /			所 長	次 長	製 図
E-16		(有) 塩 野 建 築 設 計 事 務 所			出雲市今市町南本町 1154-3 TEL21-3450			島根県知事登録第 10066 号 一級建築士登録第 202822 号 塩 野 裕 士			制作年月日 . . .		

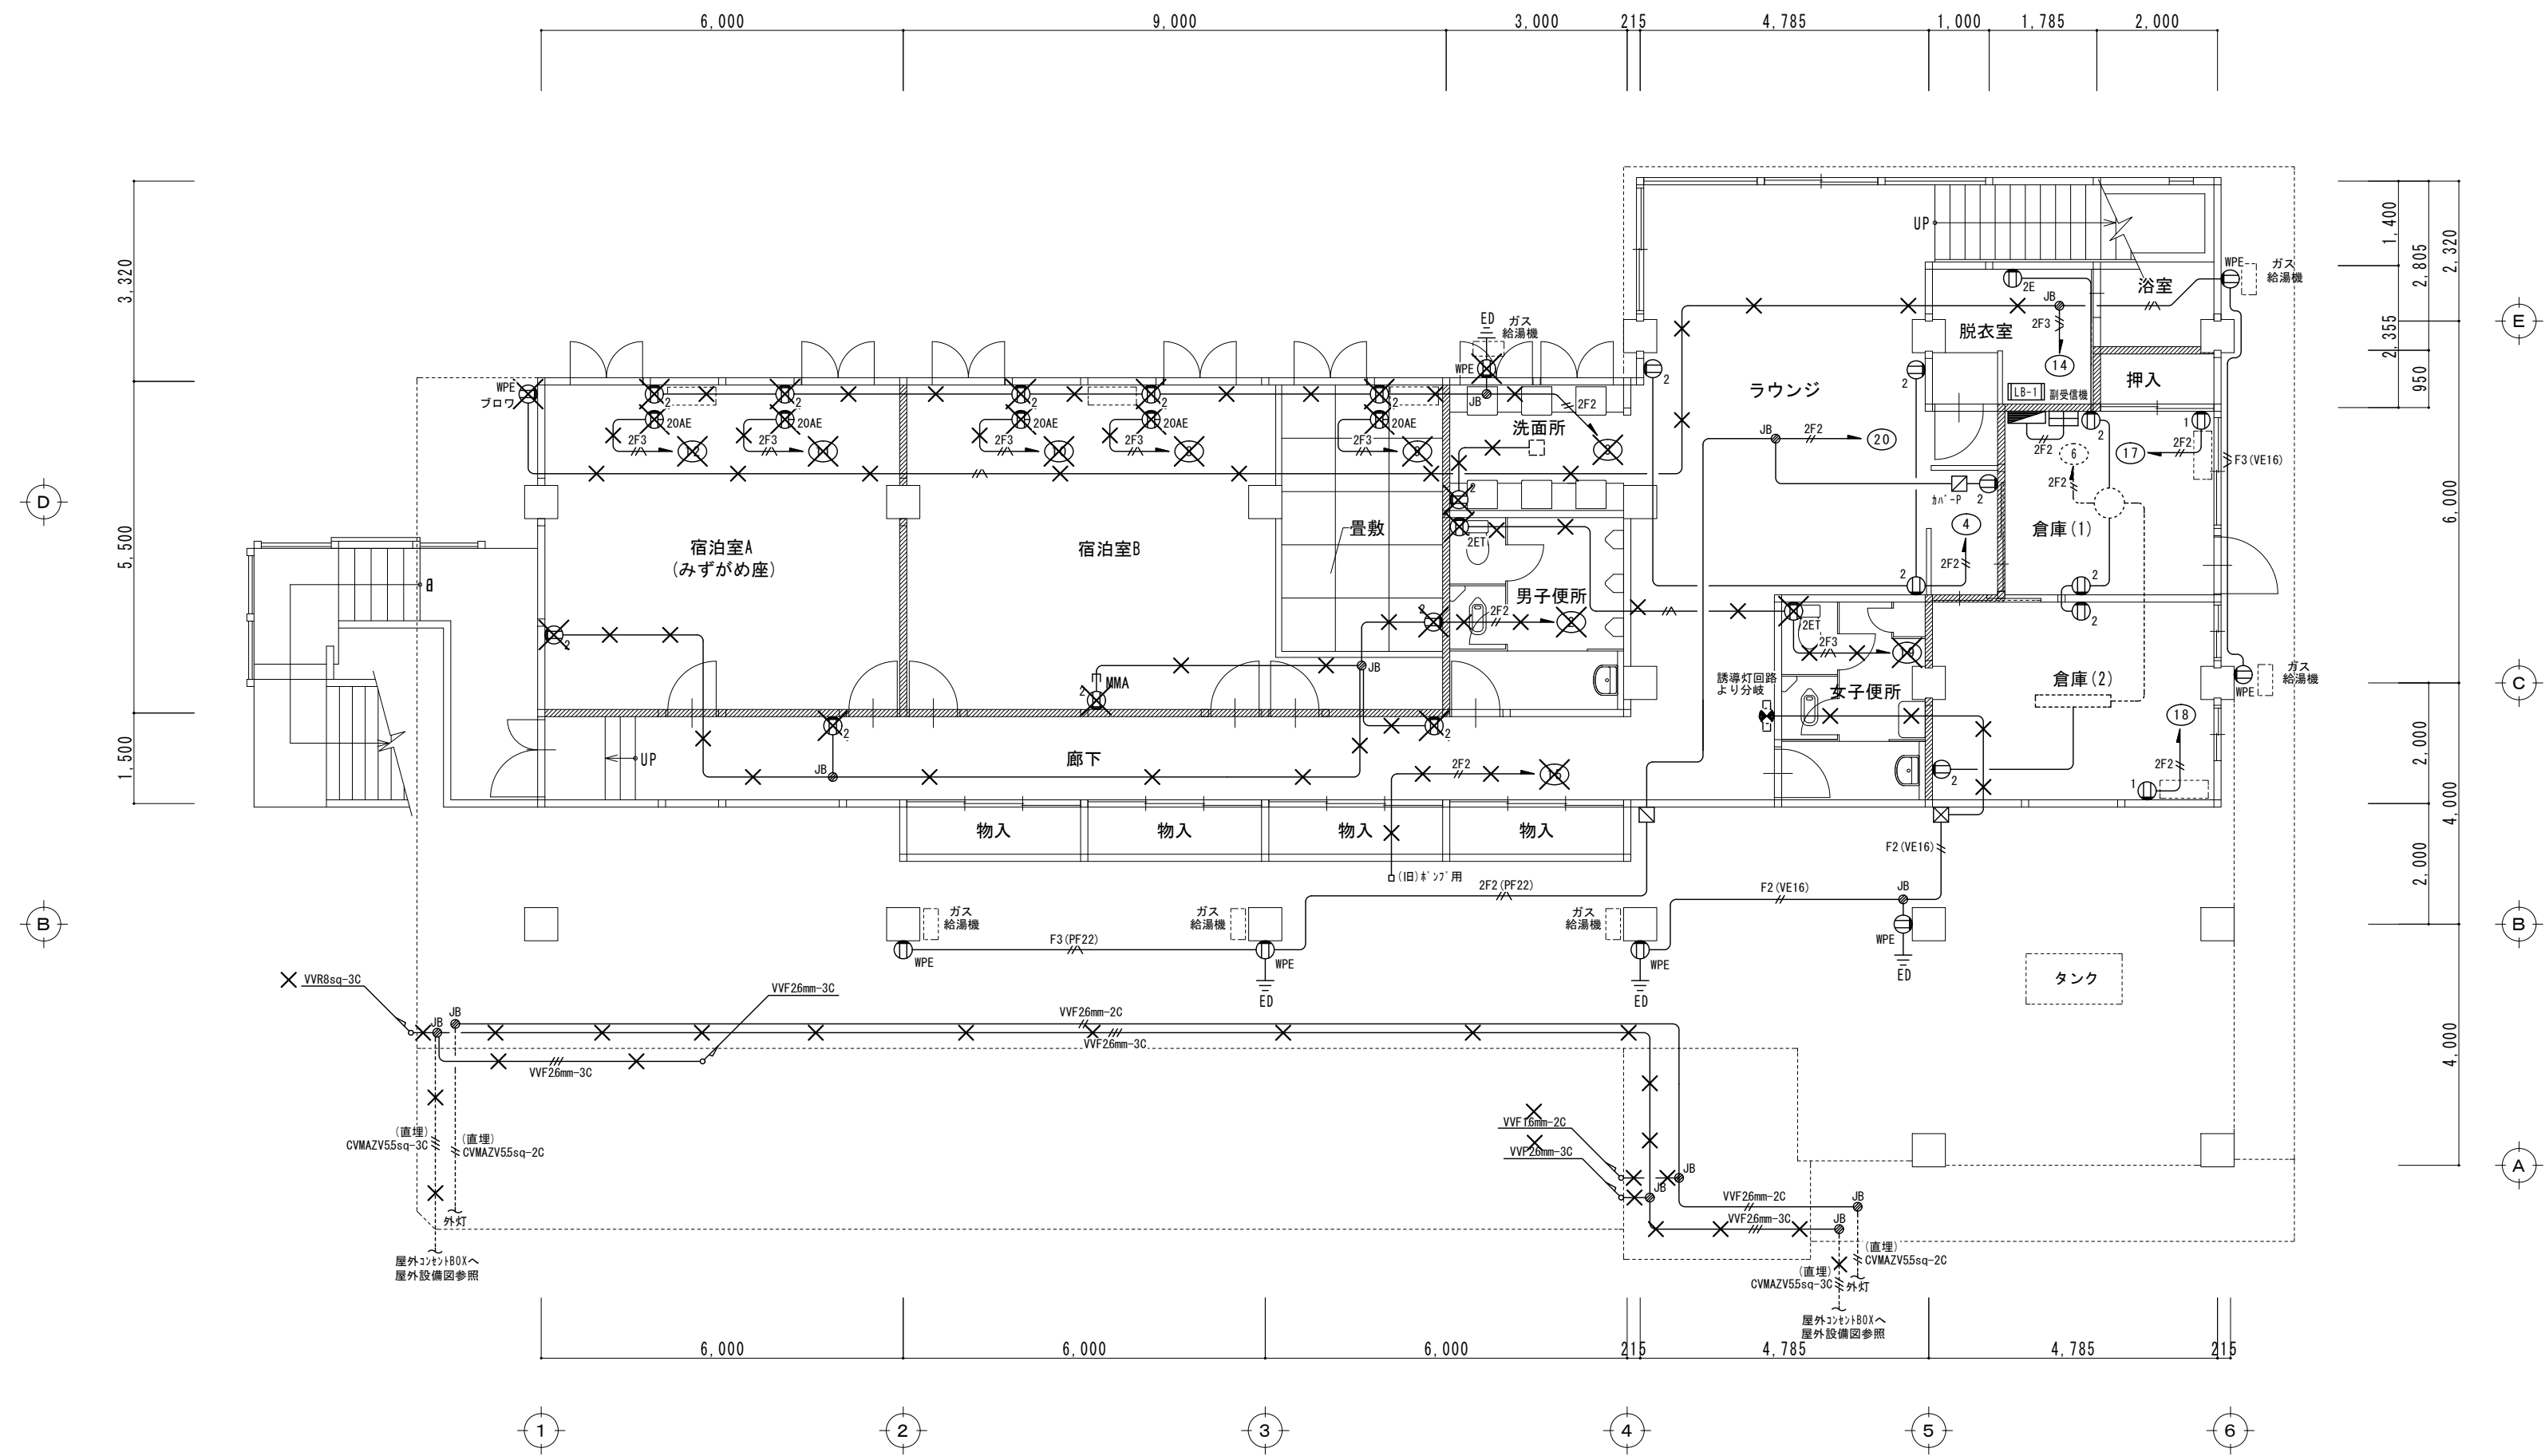

- ※注記
- 1) 改修部分の配線及び配線器具はすべて撤去する。
- 2) 電灯・コンセント配線における指示なき配管・配線は下記による。
- | | |
|-------|--------------------------|
| ————— | VVF16-2C (PF・VE16) |
| ————— | VVF16-3C (PF・VE16) |
| ——— | VVF20-2C (PF・VE16) |
| ——— | VVF16-3C, 1C:E (PF・VE16) |
| ——— | VVF20-3C, 1C:E (PF・VE22) |

地下1階平面図 S=1:100

図面 No.	特記事項	令和8年度プライベートコテージ宙辺改修 工事設計図	図名 地下1階 コンセント設備撤去図	SCALE 1/100	所長	次長	製図
E-17		(有) 塩野建築設計事務所	出雲市今市町南本町 1154-3 TEL21-3450	島根県知事登録第 10066 号 一級建築士登録第 202822 号	塩野 裕士	制作年月日 . . .	

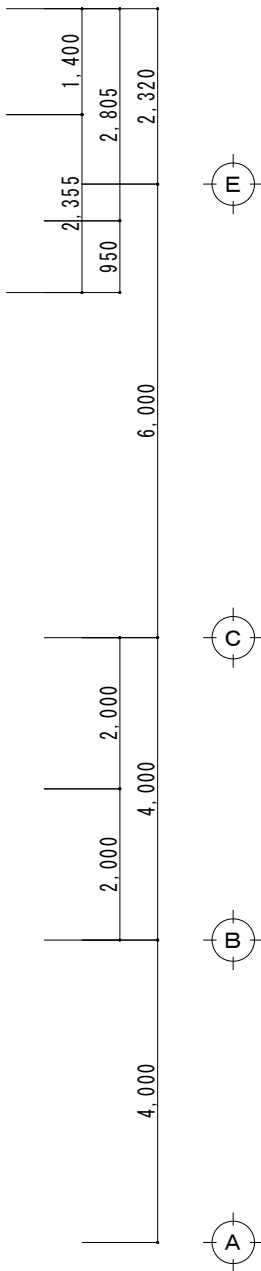

記 号	名 称	備 考
●	片切スイッチ	
● ₃	3路スイッチ	
● ₄	4路スイッチ	
○	n`ロケットソフ`	
	信号線式ライトコントロール	N021506
○ _{DL}	照明器具 シ`クルライト	
◎ _{DL}	照明器具 ヘ`ンダント	
○ _{DL}	照明器具 シ`ンダ`ライト	
	照明器具 ヘ`スライト	
 BK	照明器具 プ`ロセツトライト	
	照明器具 ｶﾞ`-ﾍﾞ`ンライト	
	電灯分電盤	


※注記

- 1) 改修部分の配線及び照明器具及び配線器具はすべて撤去する。
- 2) 電灯・コンセント配線における指示なき配管・配線サイズは下記による。

——	VVF1.6-2C (PF-VE16)
——	VVF1.6-3C (PF-VE16)
—— 2F2	VVF20-2C (PF-VE16)
——	VVF1.6-3C, 1C:E (PF-VE16)
—— 2F3	VVF20-3C, 1C:E (PF-VE22)
—— EC	VVF1.6-2C+CPVE09-1P

地下1階平面図 S=1:100

凡例
令第114 防火上主要間仕切り壁

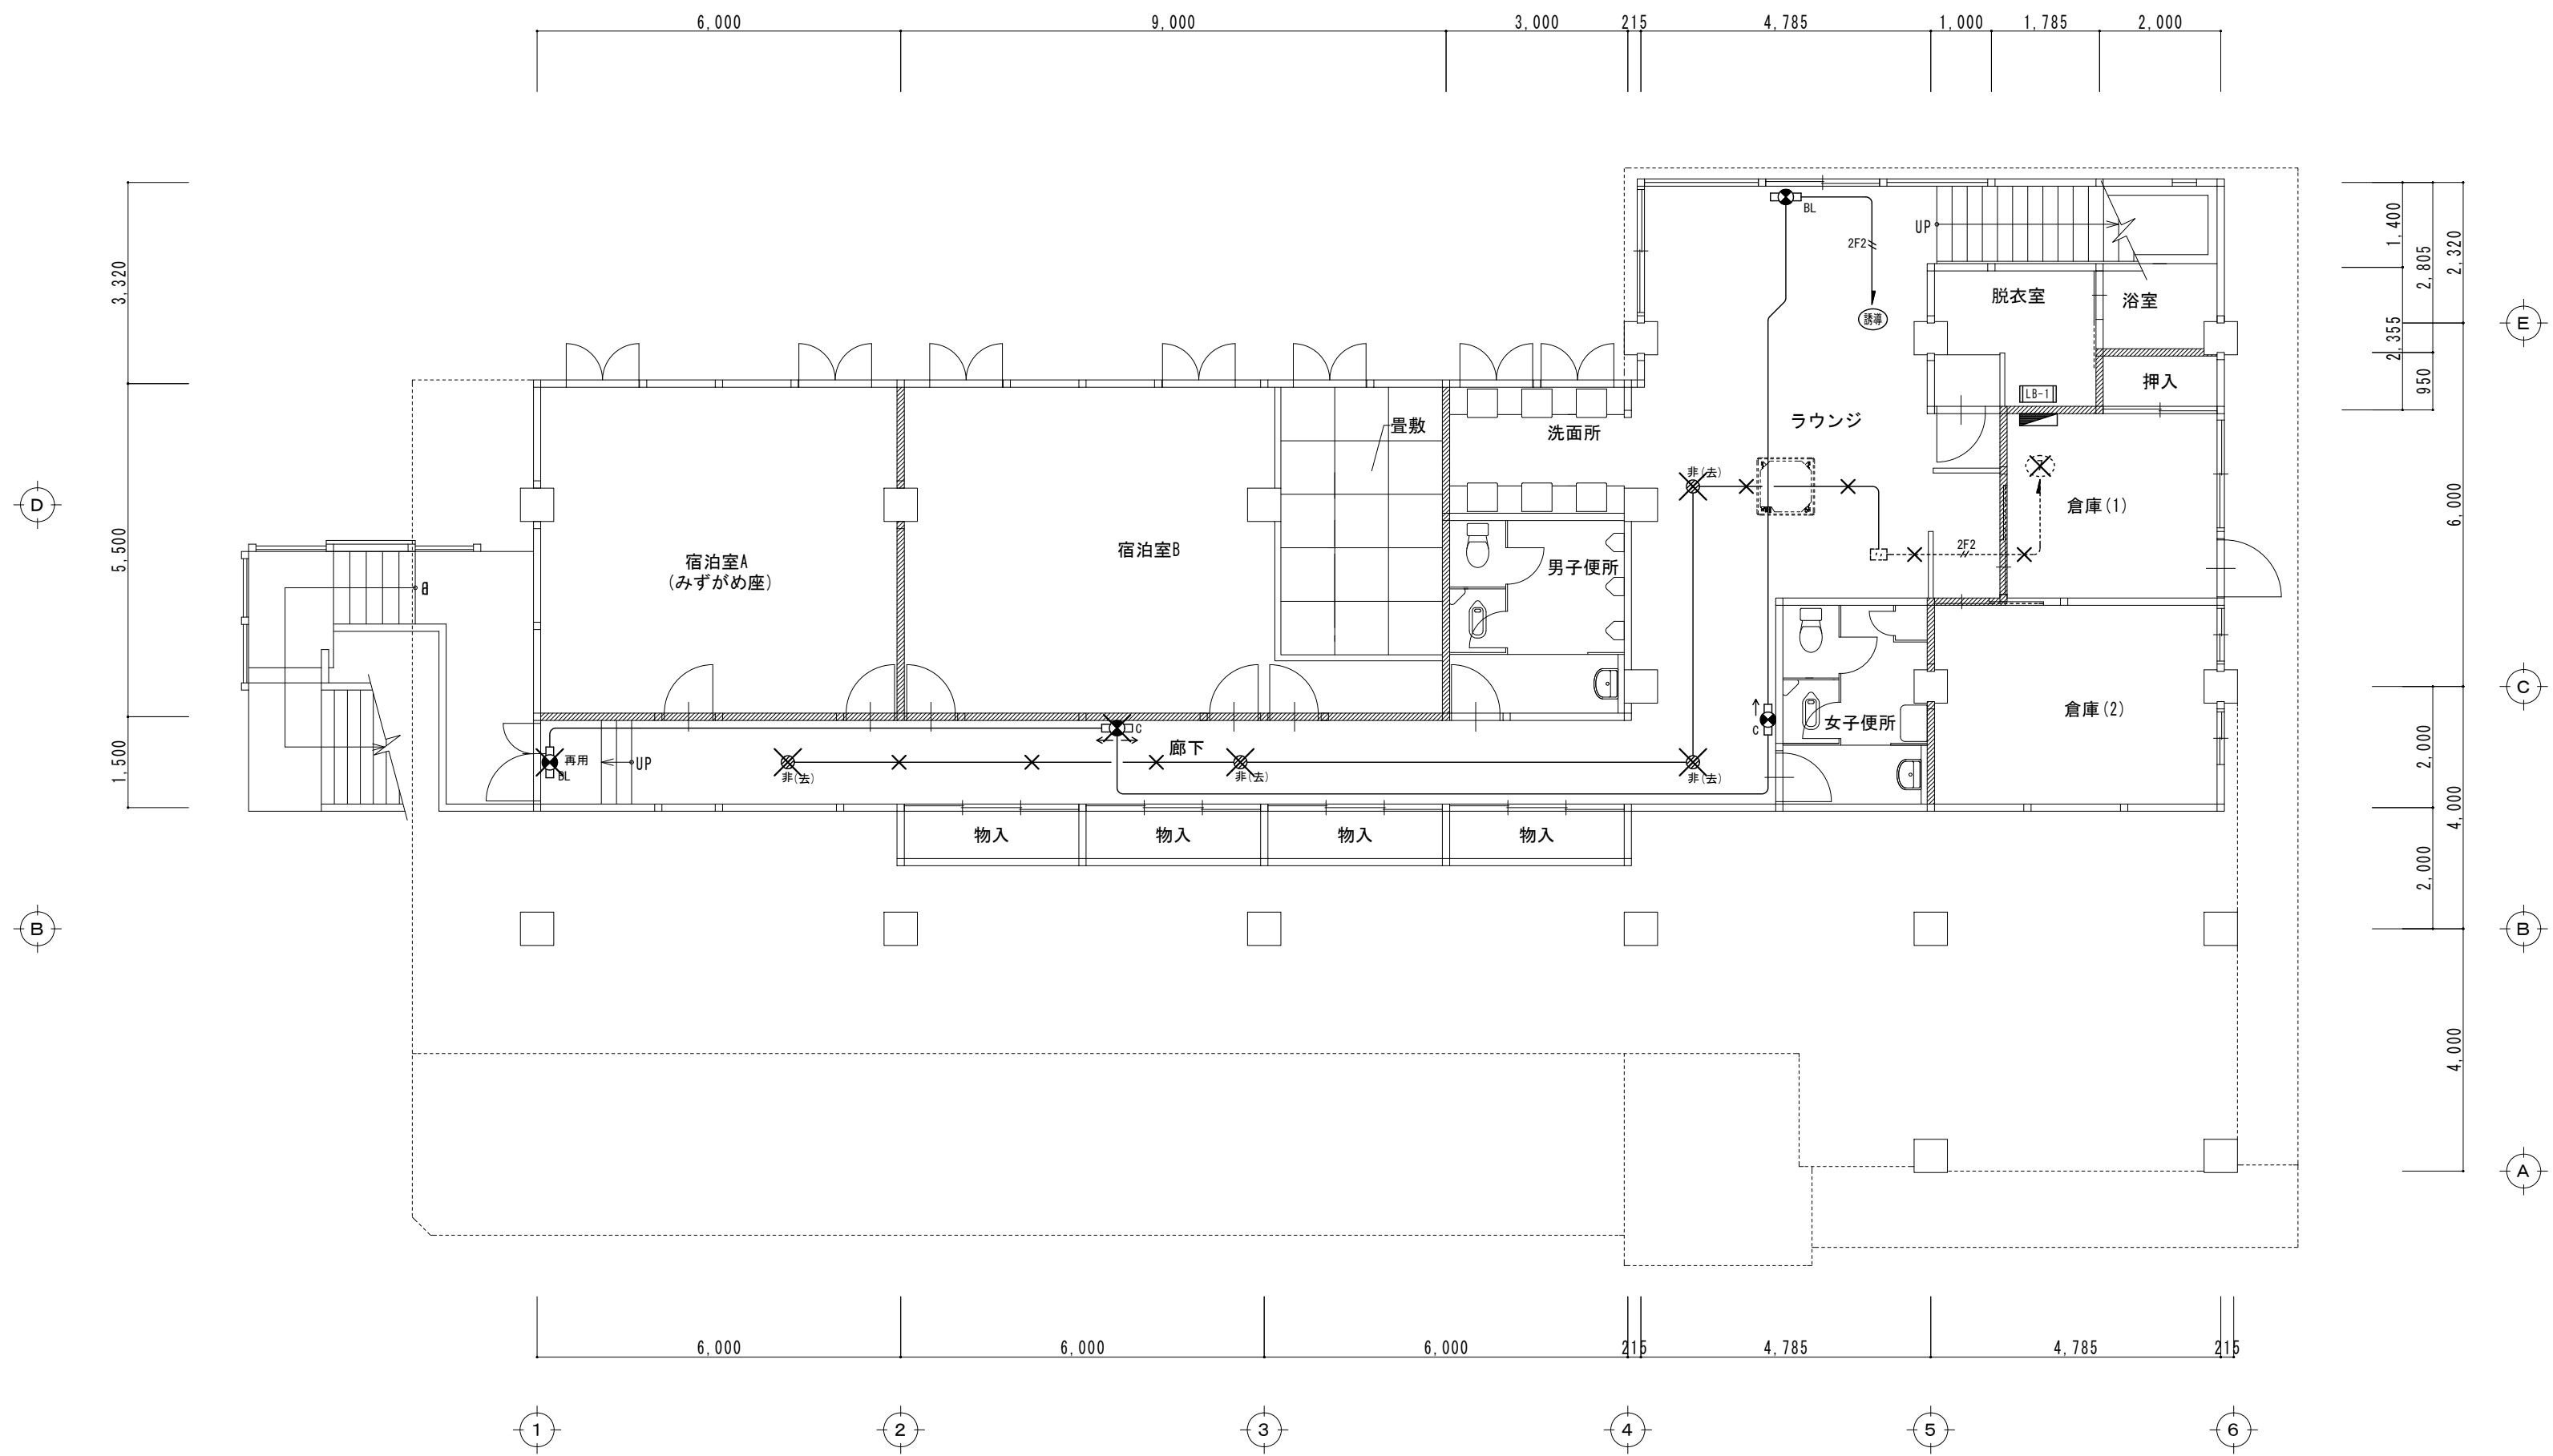


地下1階平面図 S=1:100

- ※注記
- 1) 改修部分の配線及び照明器具及び配線器具はすべて撤去する。
 - 2) 電灯・コンセント配線における指示なき配管・配線は下記による。
- | | |
|-----|--------------------------|
| ——— | VVF16-2C (PF-VE16) |
| ——— | VVF16-3C (PF-VE16) |
| ——— | VVF20-2C (PF-VE16) |
| ——— | VVF16-3C, 1C:E (PF-VE16) |
| ——— | VVF20-3C, 1C:E (PF-VE22) |

SH1-FBF20-BL+参考FK21727C	型式認定番号:1AM111-3209
LED B級BL形 避難口誘導灯片面型	2台
リニューアブル'レート共 ※1台撤去・再用	
ST1-FBC22-C+参考:FK11724G	型式認定番号:1AS111-3628
LED C級 通路誘導灯片面型	2台
リニューアブル'レート共 表示板の矢印は図面による	
公共品番に図示の消費電力・光束は参考値とする。 メーカー品番は参考とし、同等品以上の製品とする。	

■非常照明設備
非(去)
●・・・IL20W型,埋込φ150

図面 No.	特記事項	令和8年度プライベートコテージ宙辺改修 工事設計図	図名 地下1階 防災照明設備撤去図	SCALE 1/100	所長	次長	製図
E-19		(有)塩野建築設計事務所	出雲市今市町南本町1154-3 TEL21-3450	島根県知事登録第10066号 一級建築士登録第202822号	塩野裕士	制作年月日 ・・・	

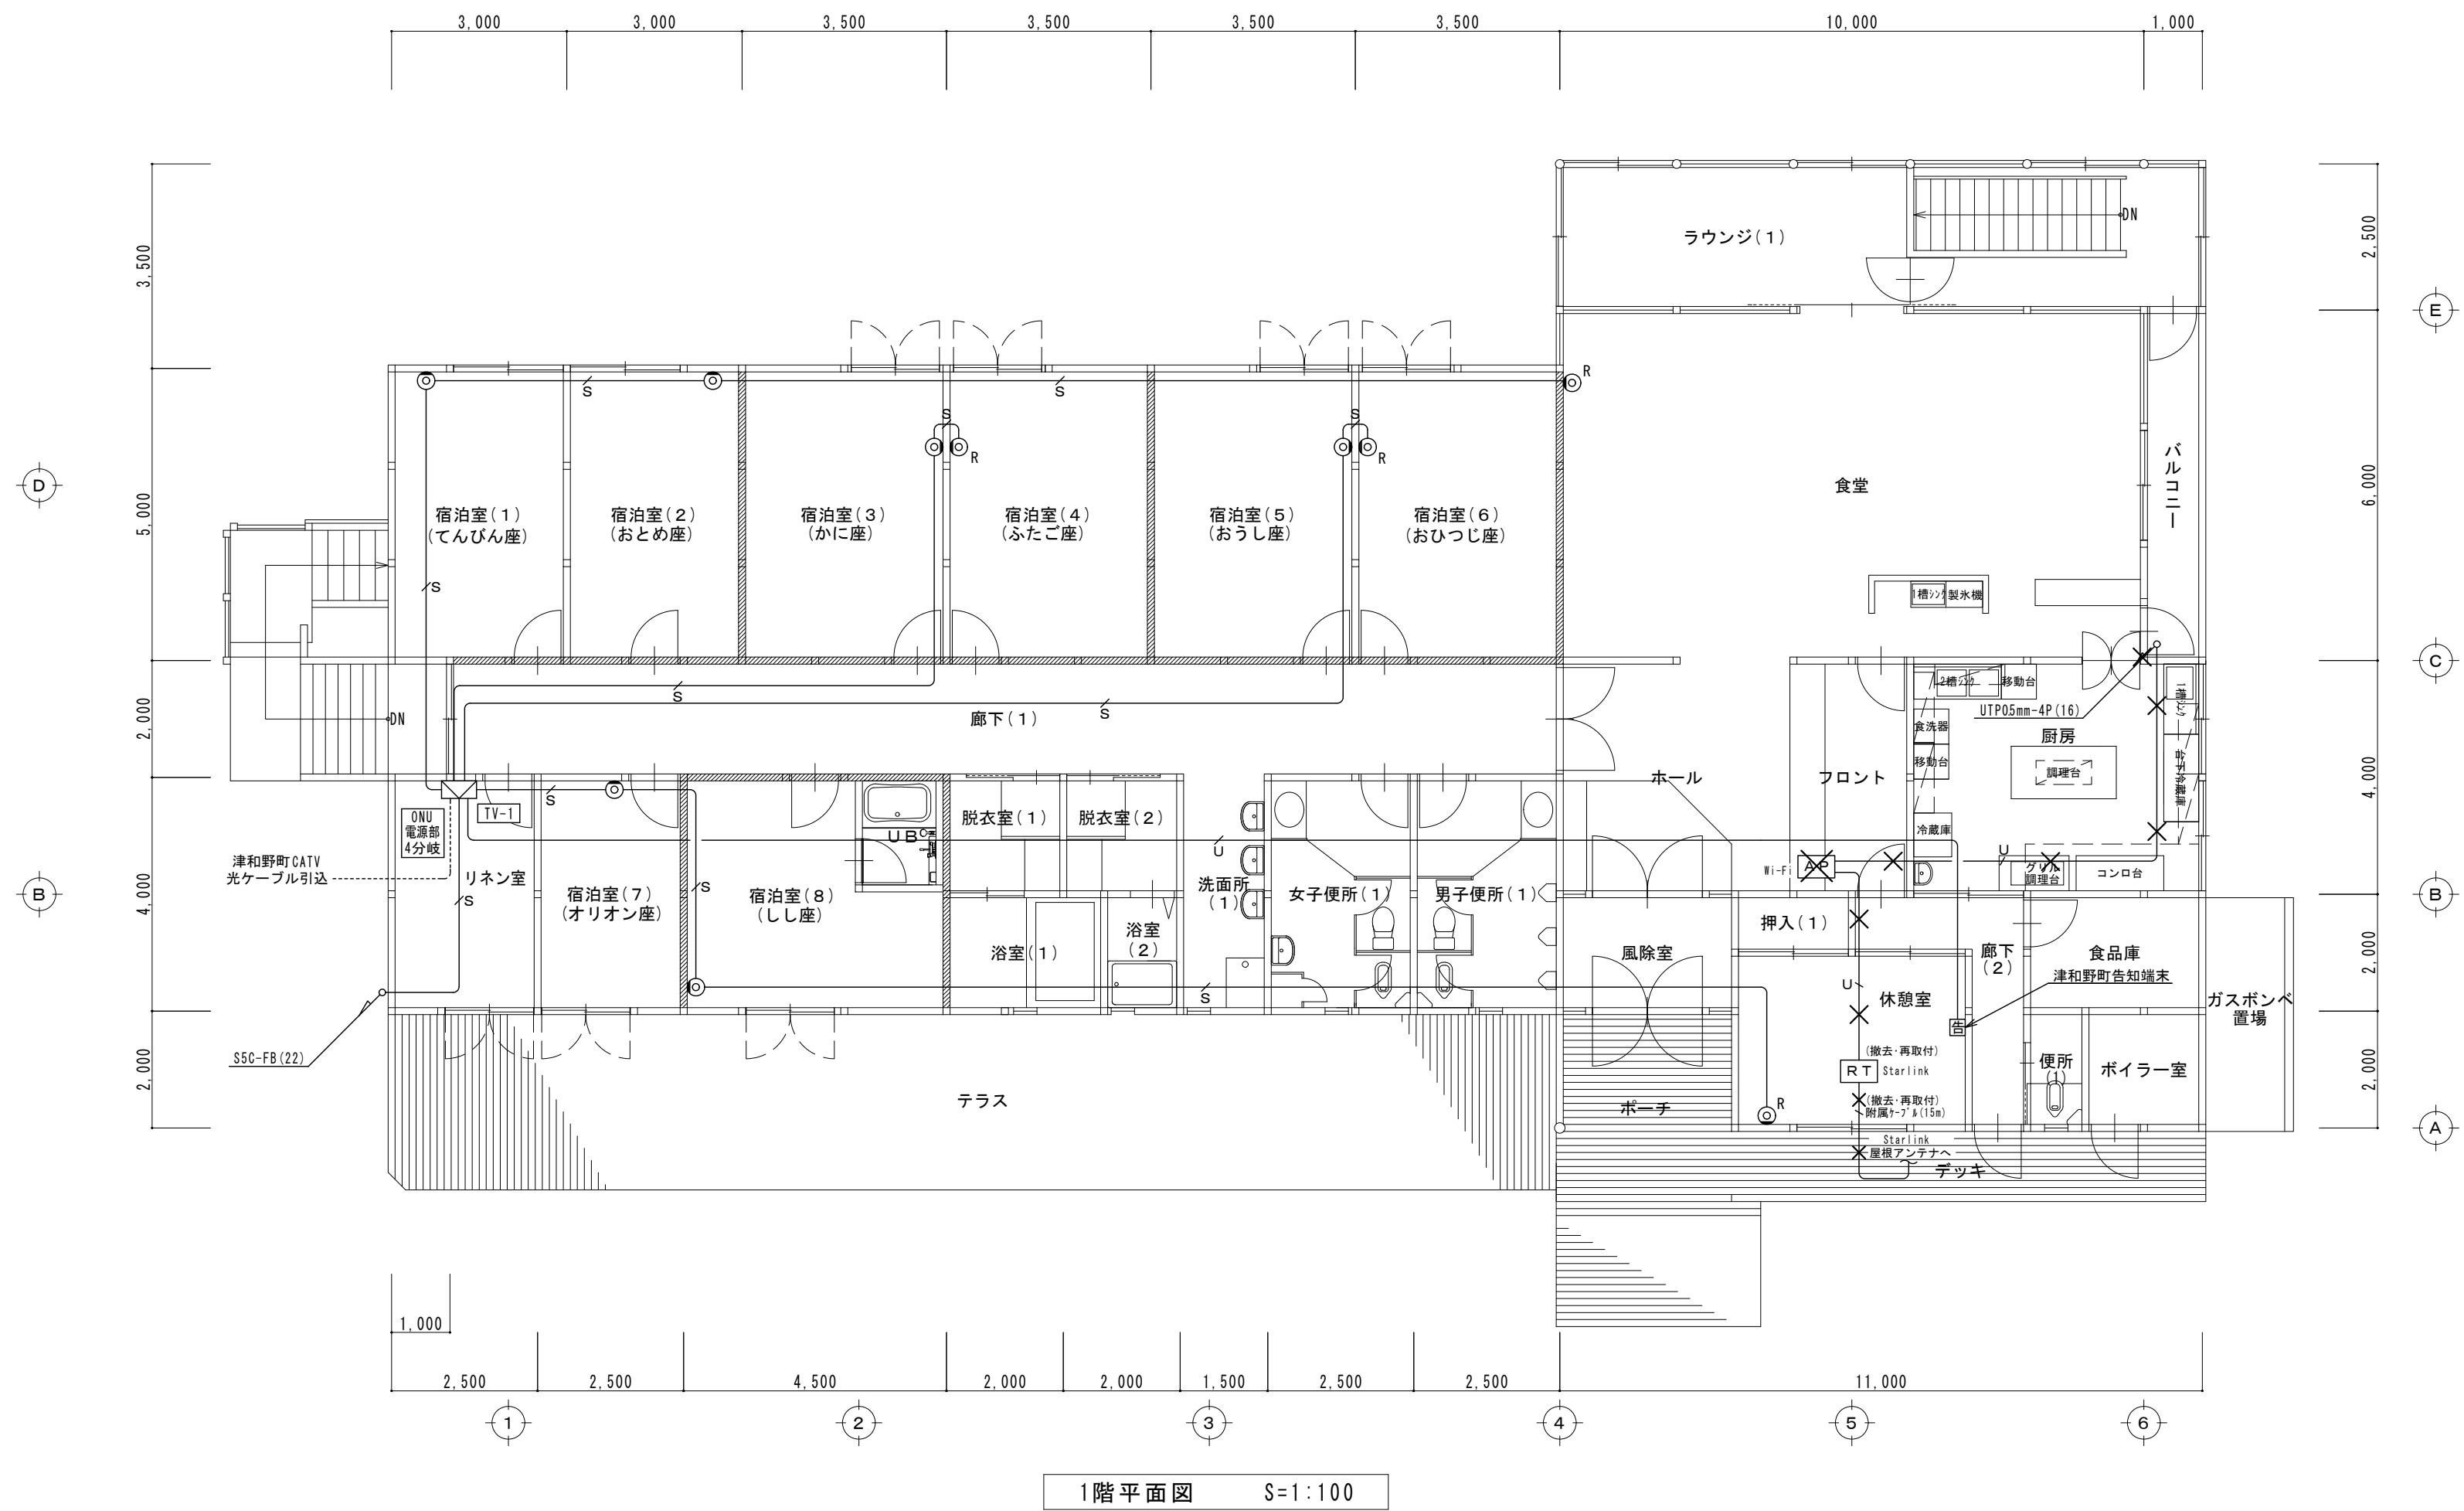

特記なき配線は下記による


— S — S5C-FB

— U — UTP0.5-4P (Cat 5)

天井内はこがし配線とする

図面 No.	特記事項	令和8年度プライベートコテージ宙辺改修 工事設計図	図名 1階 弱電設備撤去図	SCALE 1/100	所長	次長	製図
E-20		(有) 塩野建築設計事務所	出雲市今市町南本町 1154-3 TEL21-3450	島根県知事登録第 10066 号 一級建築士登録第 202822 号	塩野 裕士	制作年月日 . . .	

凡例
令第114 防火上主要間仕切り壁

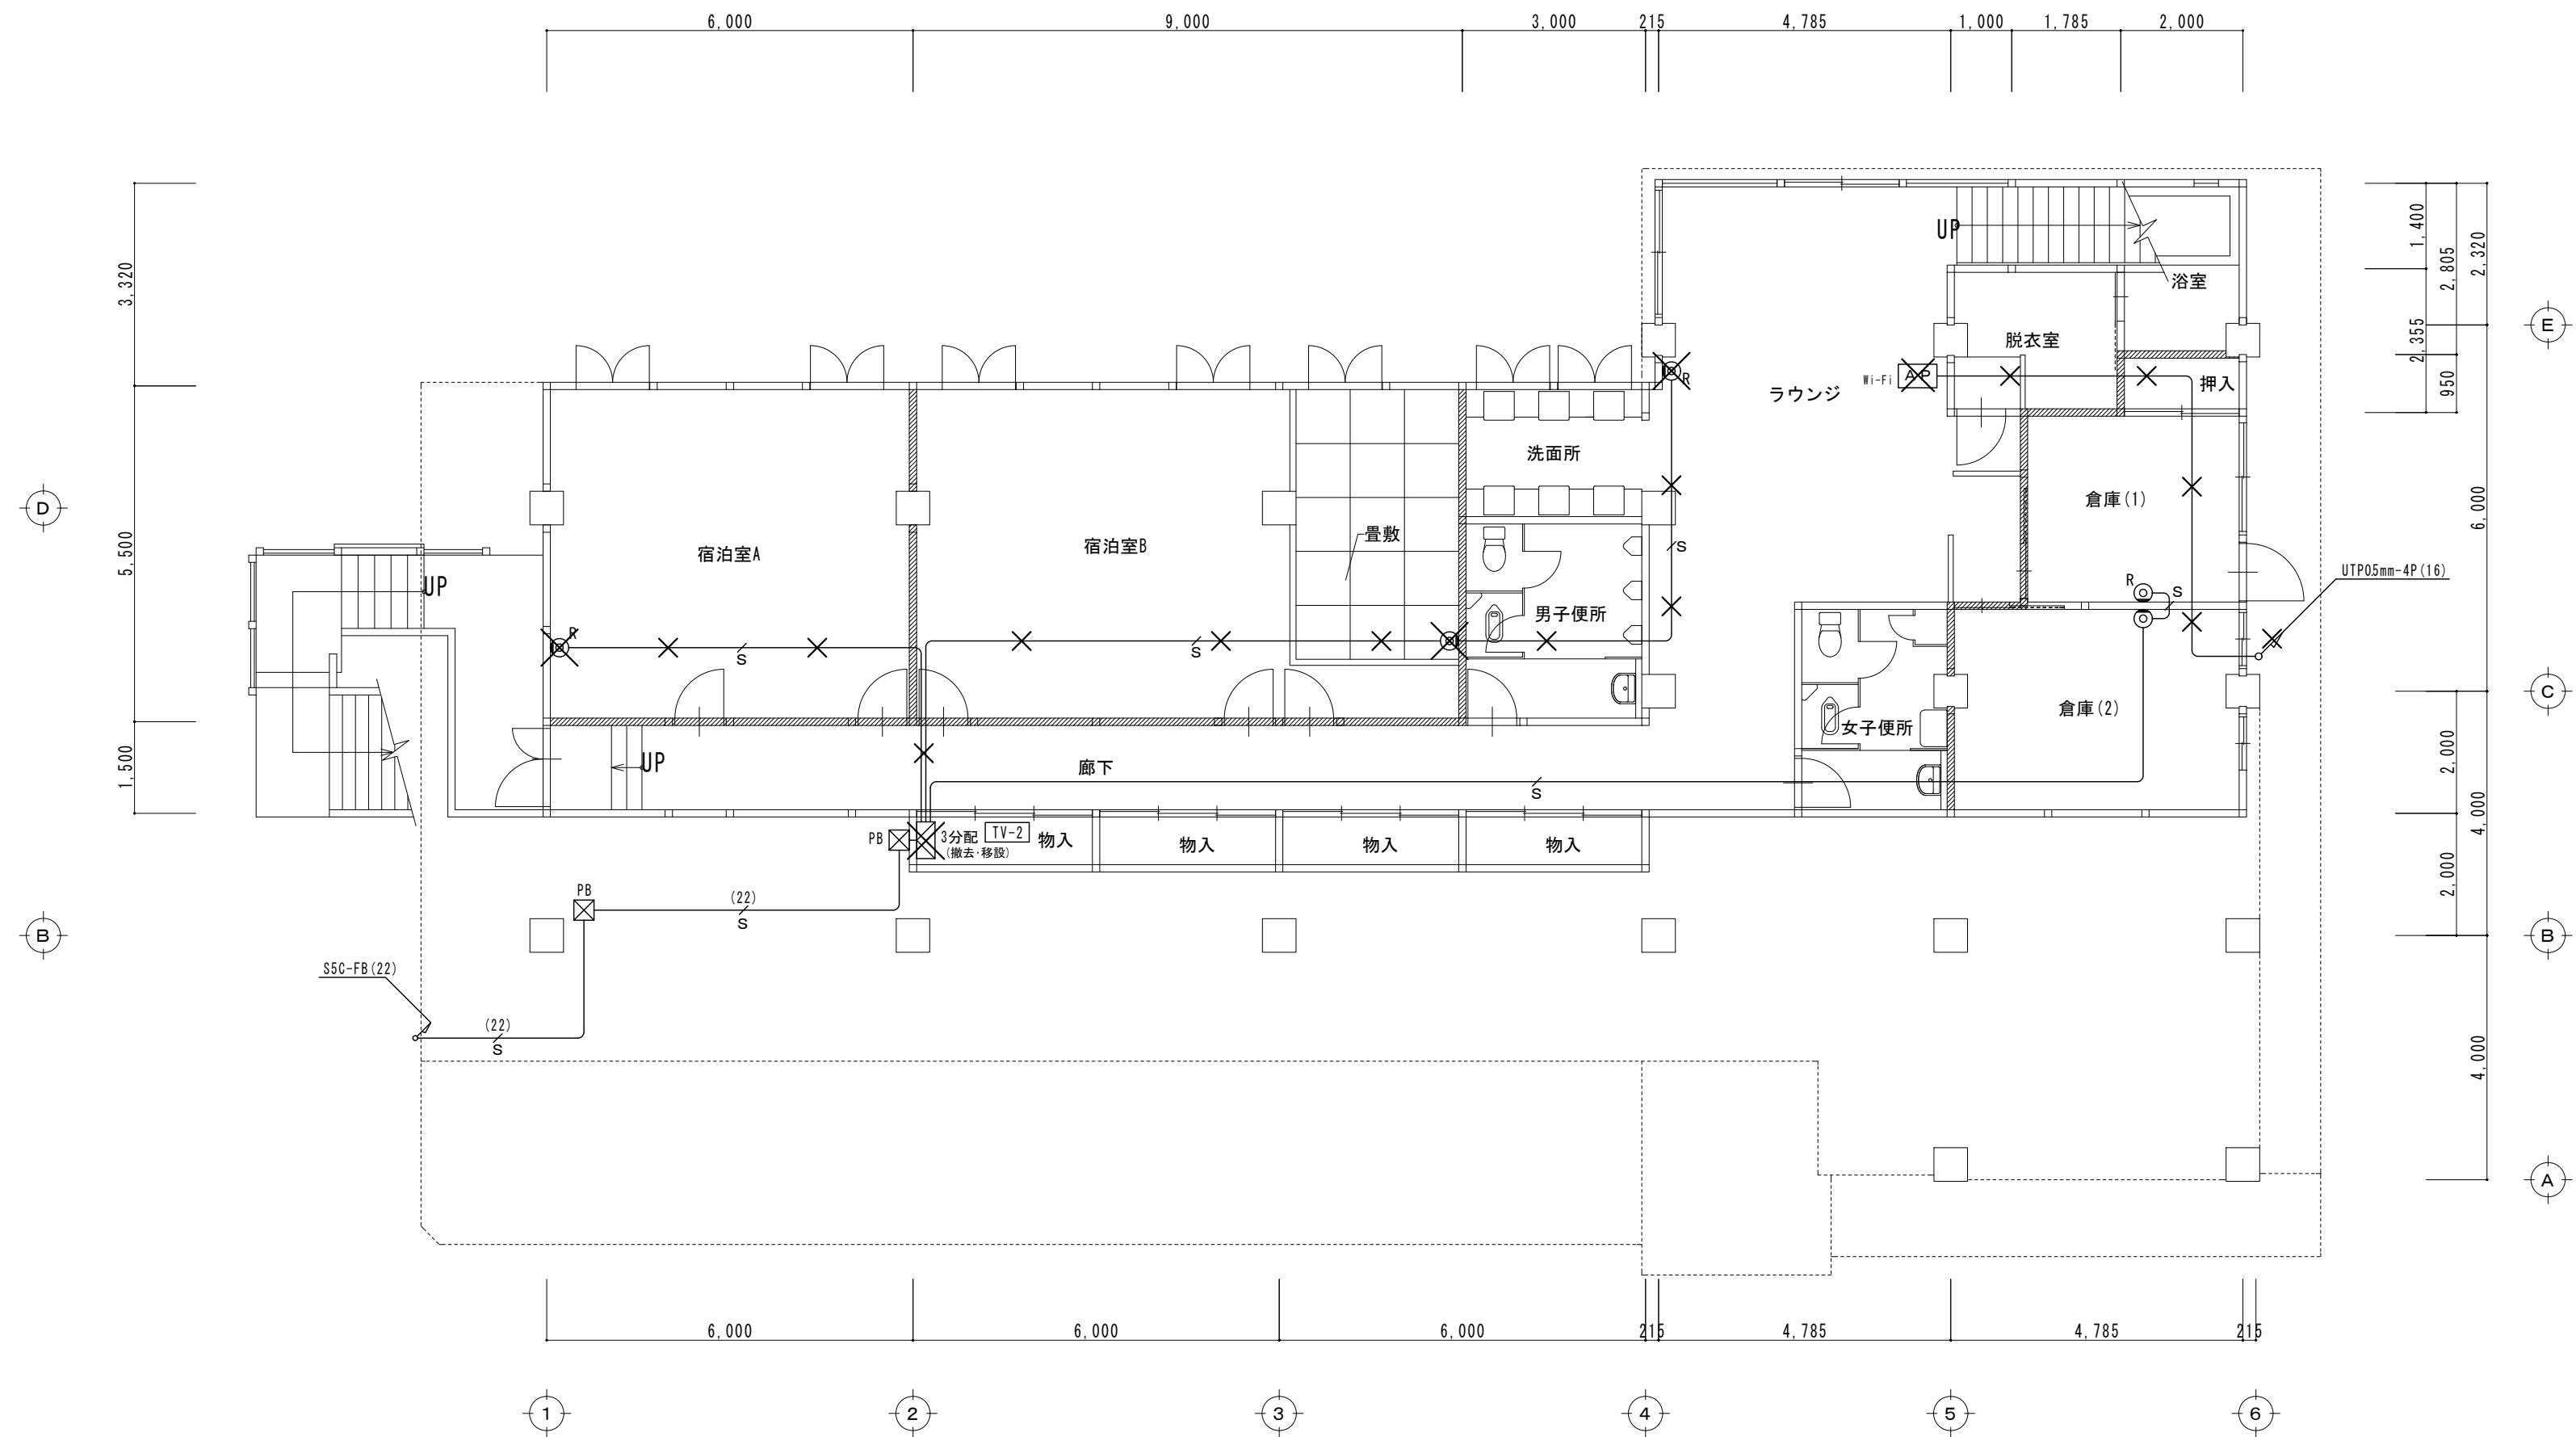


地下1階平面図 S=1:100

特記なき配線は下記による

	S5C-FB
	UTP0.5-4P (Cat 5)

天井内はこしがし配線とする

図面 No.	特記事項	令和8年度プライベートコテージ宙辺改修 工事設計図	図名 地下1階 弱電設備撤去図	SCALE 1/100	所長	次長	製図
E-21		(有) 塩野建築設計事務所	出雲市今市町南本町 1154-3 TEL21-3450	島根県知事登録第 10066 号 一級建築士登録第 202822 号 塩野裕士			制作年月日 . . .

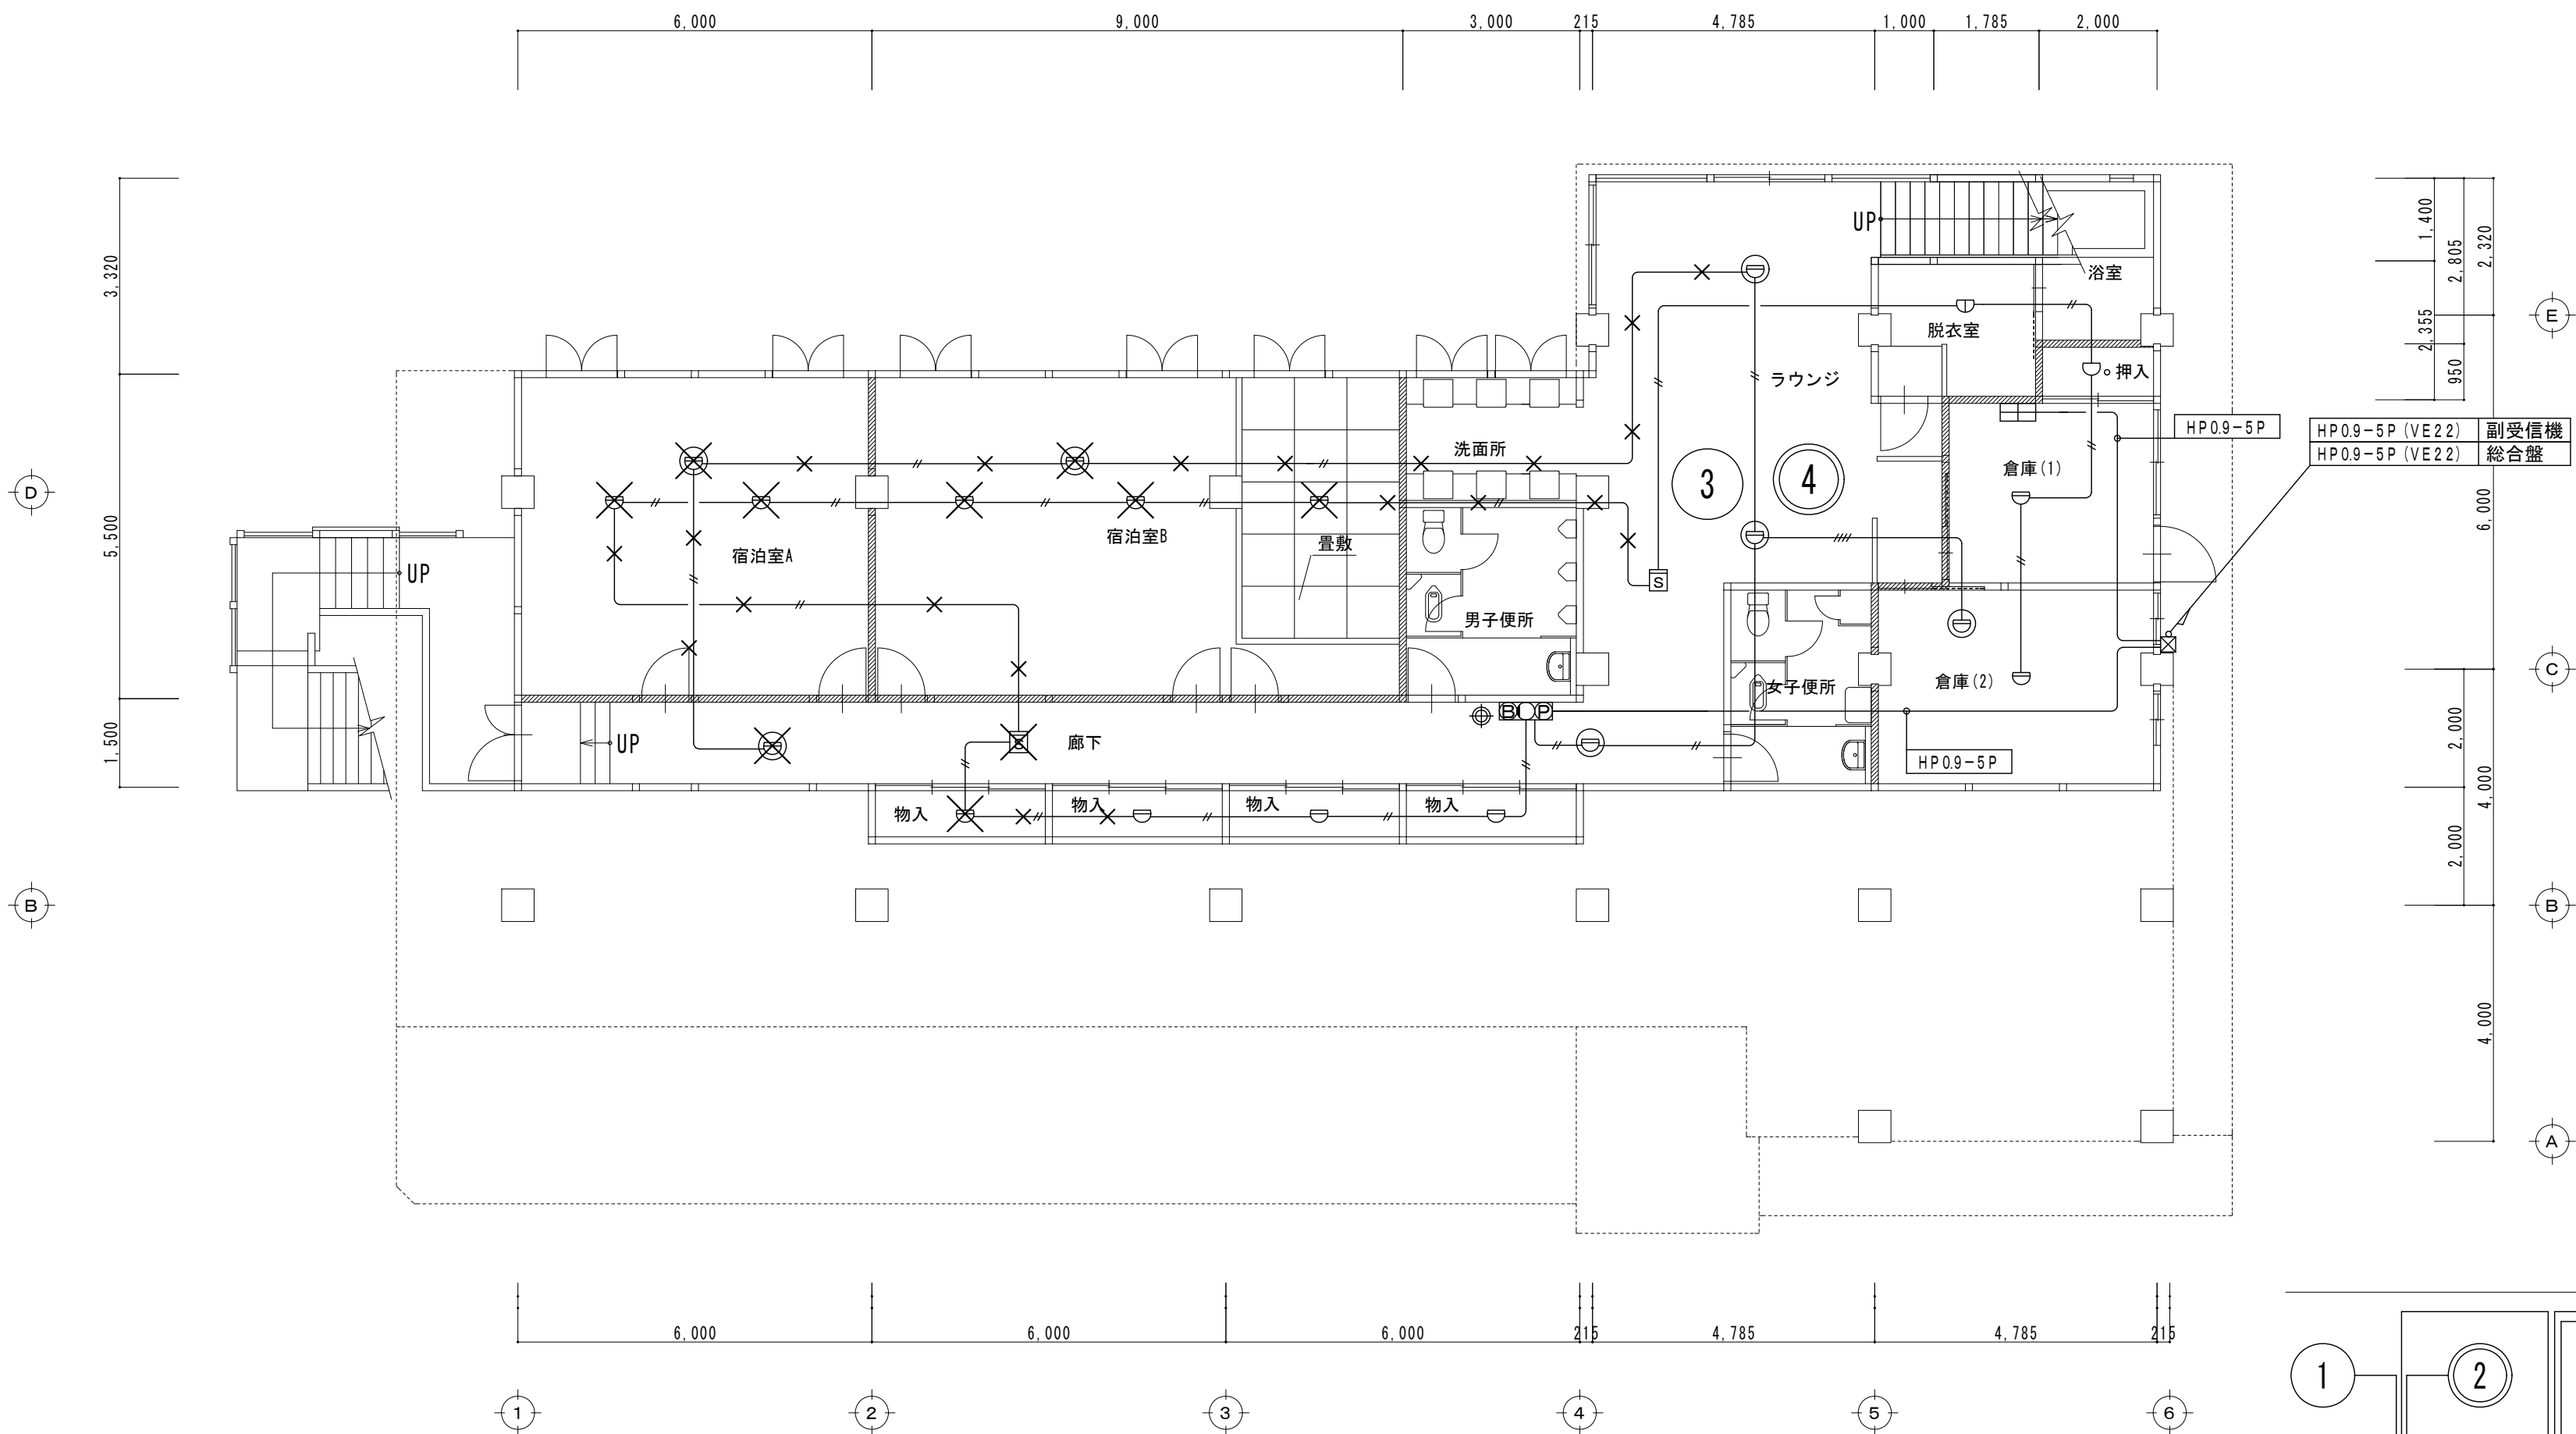

地下1階平面図 S=1:100

凡 例			凡 例		
記 号	名 称	備 考	記 号	名 称	備 考
	火災受信機	P型2級 5L 壁掛型 AC100V		定温式スポット型感知器	特種 防水型
	副受信機	P型2級 5L 壁掛型		定温式スポット型感知器	特種
	総合盤	P型2級 埋込型 (ⓑ Ⓔ : 組込)		光電式スポット型感知器	2種
	ベル	DC24V		終端器	
	表示灯一体型発信機	P型1級		警戒区域番号	1~4
	差動式スポット型感知器	2種		警戒区域線	
	定温式スポット型感知器	1種 防水型		粉末ABC消火器 10型	
	定温式スポット型感知器	1種 防水型 150℃		粉末ABC消火器 10型	


特記なき配線は下記による

AE0.9-2C (PF16)

AE0.9-4C (PF16)

天井内はころがし配線とする

防火区画及び防火上主要な間仕切り壁の貫通は適切な処置を施すこと

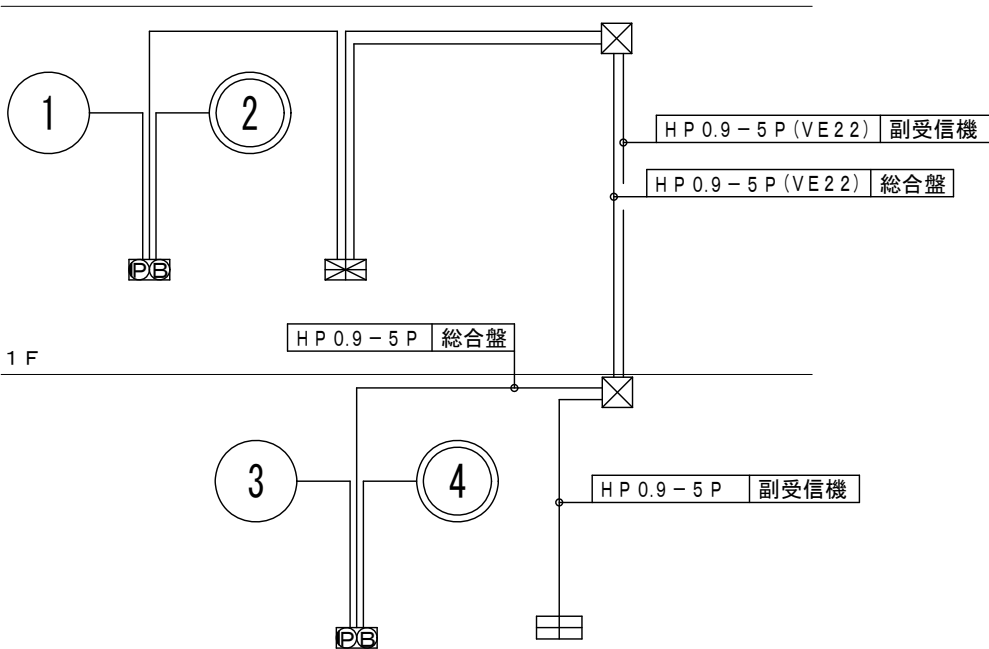

自動火災報知設備 系統図